

PROJEKT TECHNICZNY

TEMAT: Instalacje elektryczne
OBIEKT: Budynek mieszkalny
Wymiana wewnętrznych linii zasilających
Wymiana rozdzielnic
Wymiana instalacji
ADRES: ul. Grota Roweckiego 47, 30-348 Kraków
INWESTOR: Spółdzielnia Mieszkaniowa „RUCZAJ-ZABORZE”
ul. Grota Roweckiego 11, 30-348 Kraków

BIURO Zakład Usług Elektrycznych
PROJEKTOWE: Krzysztof Łęczycki
ul. Kraszewskiego 181
33-380 Krynica-Zdrój

PROJEKTOWAŁ: mgr inż. Jan Szkolnicki

mgr inż. Jan Szkolnicki
uprawnienia budowlane do projektowania
w specjalności instalacyjno-inżynierskiej
w zakresie sieci i instalacji elektrycznych
upr. Nr GT.III.1229/A-125/77

SPIS ZAWARTOŚCI

1. OPIS TECHNICZNY

2. OBLICZENIA TECHNICZNE

3. ZAŁĄCZNIKI:

- Wykaz wielkości zabezpieczeń i mocy w budynku;
- Zaświadczenie Małopolskiej Okręgowej Izby Inżynierów Budownictwa;
- Uprawnienia budowlane (Stwierdzenie przygotowania zawodowego);
- Oświadczenie o wykonaniu projektu zgodnie z przepisami i zasadami wiedzy technicznej;
- Informacja dotycząca bezpieczeństwa i ochrony zdrowia.

4. RYSUNKI:

- Schematy ideowe zasilania rys. nr 1
- Plany instalacji elektrycznych – rzut piwnic rys. nr 2
- Plany instalacji elektrycznych – rzut parterów rys. nr 3
- Plany instalacji elektrycznych – rzuty pięter rys. nr 4

Nowy Sącz, czerwiec 2026 r.

1. OPIS TECHNICZNY

1.1. Wstęp.

Tematem niniejszego projektu budowlanego jest częściowa wymiana instalacji elektrycznej w budynku mieszkalnym w Krakowie, ul. Grota Roweckiego 47.

1.2. Zakres projektowanych prac.

Projekt budowlany swym zakresem obejmuje:

- a) wymianę wewnętrznych linii zasilających (w.l.z.);
- b) wymianę rozdzielnic i układów pomiarowo-rozliczeniowych energii elektrycznej;
- c) oświetlenie wejść, klatek schodowych i piwnic;
- d) wymianę instalacji dzwinkowych;
- e) instalację koryt kablowych PVC;
- f) ochronę przeciwporażeniową;
- g) ochronę przeciwprzepięciową.

1.3. Wewnętrzne linie zasilające (w.l.z.).

Zaprojektowano wymianę wewnętrznych linii zasilających (w.l.z.) na linie o żyłach miedzianych 5, 4 i 3-przewodowe z przewodem ochronnym PEN i PE, o większym obciążeniu prądem długotrwałym niż dotychczasowe, przyjmując moc dla poszczególnych mieszkań według załączonego wykazu.

Wymieniono następujące wewnętrzne linie zasilające (w.l.z.):

- linie zasilające rozdzielnice główne i administracyjne budynku „RGA”;
- linie zasilające rozdzielnicę piętrowo pomiarowe „RPP”;
- linie zasilające tablice rozdzielcze mieszkaniowe „TM”.

W piwnicach wewnętrzne linie zasilające (w.l.z.) należy prowadzić w rurach instalacyjnych na uchwytach.

Typy i przekroje przewodów oraz typy i wielkości rur instalacyjnych poszczególnych wewnętrznych linii zasilających (w.l.z.) przedstawiono na rys. nr 1, a ich przebieg na rys. nr 2 - 4.

1.4. Rozdzielnice i układy pomiarowo-rozliczeniowe energii elektrycznej.

Zaprojektowano:

- wymianę rozdzielnic głównej i administracyjnej budynku, zastępując ją rozdzielnicą „RGA”;
- wymianę rozdzielnic piętrowo pomiarowych „RPP”;
- rozdzielnice administracyjne „TA”;
- wymianę tablic rozdzielczych mieszkaniowych „TM”.

W wymienionej rozdzielnicy „RGA” zaprojektowano układ pomiarowo – rozliczeniowy energii elektrycznej obwodów administracyjnych 3-faz., wyposażony:

- w zabezpieczenia nadprądowe wewnętrznych linii zasilających (w.l.z.), w kierunku odbiorcy – rozłączniki bezpiecznikowe skrzynkowe wielkości „000” 100A przystosowane do plombowania;
- w zabezpieczenie nadmiarowo prądowe zalicznikowe (według załączonego wykazu), wyłącznik wyposażony w człon przeciążeniowy, ale bez członu zwarciovego, z funkcją ręcznego rozłączania obwodu, w obudowie izolacyjnej przystosowanej do plombowania, z dostępną dla odbiorcy dźwignią załącz/wyłącz;
- w zacisk przewodu PEN;
- w tablicę licznikową.

Schemat rozdzielnicy „RGA” przedstawiono na rys. nr 1, ark. nr 1.

W wymienionych rozdzielnicach piętrowo pomiarowych „RPP” zlokalizowano układy pomiarowo – rozliczeniowe energii elektrycznej dla każdego mieszkania, wyposażone jak wyżej.

W rozdzielnicach piętrowo pomiarowych „RPP” zaprojektowano:

- indywidualny dostęp dla każdego odbiorcy do zabezpieczenia przeciążeniowego – klucz do zamka typu MASTER KEY;
- oddzielny przedział dla każdego odbiorcy na lokalizację układu pomiarowo – rozliczeniowego energii elektrycznej 1-fazowego bądź 3-fazowego łącznie z bezpośrednim dostępem do zabezpieczenia przeciążeniowego o wielkościach zgodnych z zawartymi umowami dostaw energii elektrycznej;
- dla każdego przedziału licznikowego indywidualne drzwiczki wyposażone w zamek typu MASTER KEY;
- oddzielny przedział na lokalizację listw zaciskowych przewodów fazowych L1, L2 i L3 oraz przewodu neutralnego N i ochronnego PE;

- wyposażenie drzwiczek przedziału lokalizacji listw zaciskowych w zamek typu MASTER KEY.

W przedziałach licznikowych zaprojektowano tablice licznikowe 3-fazowe dla umożliwienia w przyszłości montażu 3-fazowych układów pomiarowo-rozliczeniowych energii elektrycznej.

Wyposażenie rozdzielnic piętrowo pomiarowych „RPP” przedstawiono na rysunku nr 1, ark. 2 - 4.

Tablice rozdzielcze mieszkaniowe „TM” zaprojektowano w obudowach **naściennych przeszklonych 1x12**.

Wyposażenie tablic rozdzielczych mieszkaniowych przedstawiono na rys. nr 1, ark. 2 - 4.

W drzwiczkach rozdzielnic obwodów mierzalnych zaprojektowano zamki typu Master Key.

Lokalizacje poszczególnych rozdzielnic przedstawiono na rys. nr 2 - 4.

1.5. Instalacja oświetlenia wejść, klatek schodowych i piwnic

W instalacji oświetlenia wejść i klatek schodowych zaprojektowano:

- wymianę obwodów, na obwody wykonane przewodem **YDY 3x1,5 mm²** ułożonym pod tynkiem oraz w pionie rozdzielnic piętrowych;
- wymianę opraw oświetleniowych.

Instalacje oświetlenia wejść do budynku łączy i wyłącza stycznik sterowany wyłącznikiem zmierzchowym zabudowany w rozdzielnicach administracyjnych „TA”, rysunek nr 1, ark. 1.

Zainstalowany w rozdzielnicy administracyjnej „TA” stycznik sterowany wyłącznikiem zmierzchowym umożliwi załączanie dodatkowych obwodów przez wyłącznik zmierzchowy (opcjonalnie).

Natomiast oświetlenia klatek schodowych (parteru i poszczególnych pięter) załączają i wyłączają czujniki ruchu wbudowane w oprawy oświetleniowe.

Rozmieszczenie opraw oświetleniowych przedstawiono na rys. nr 2.

Natomiast istniejące oświetlenia piwnic przyłączono do odrębnego obwodu w projektowanych tablicach administracyjnych „TA”.

Projektowane obwody podłączono do rozdzielni administracyjnych „TA” poszczególnych klatek, rys. nr 1, ark. nr 1.

1.6. Instalacja dzwonekowa.

W instalacji dzwonekowej zaprojektowano:

- wymianę obwodów, na obwody wykonane przewodem **YDY 3x1,5 mm²** i podłączone do instalacji wewnętrznej poszczególnych mieszkań;
- wymianę dzwonek;
- wymianę przycisków dzwonekowych.

W miejscach istniejących przycisków zaprojektowano montaż puszek podtynkowych z przyciskami dzwonekowymi typu ETI.

Rozmieszczenie osprzętu (przycisków dzwonekowych, dzwonek) przedstawiono na rys. nr 3 i 4

1.7. Instalacja koryt kablowych PVC.

Dla ułożenia przewodów instalacji niskoprądowych zaprojektowano:

- dwa piony, rury **RL 37**;
- poziomy na każdej kondygnacji klatki schodowej pomiędzy pionami (skrzynką teletechniczną) a wejściami do poszczególnych mieszkań koryta kablowe PVC;
- otwory nad drzwiami do mieszkań (rura Φ 16 mm) dla wprowadzenia instalacji.

1.8. Ochrona przeciwporażeniowa.

Ochrona przed porażeniem prądem elektrycznym realizowana będzie przez:

- samoczynne wyłączenie zasilania (napięcia) i przewód ochronny „PE”;
- instalację połączeń wyrównawczych.

Samoczynne wyłączenie zasilania ogranicza czasu płynięcia prądu przez ciało człowieka.

Do przewodu ochronnego „PE” należy podłączyć części przewodzące dostępne, obudowy rozdzielnic.

W piwnicach, dla instalacji połączeń wyrównawczych, zaprojektowano ułożenie (mocowanego do stropu) płaskownika **Fe/Zn 30x4 mm**, rys. nr 2.

Zaprojektowany płaskownik **Fe/Zn 30x4 mm** należy podłączyć do złącza kontrolnego (puszki pomiarowej) projektowanego uziemienia ochronno – roboczego poszczególnych rozdzielnic „RGA”, rys. nr 1.

Do zaprojektowanego płaskownika **Fe/Zn 30x4 mm** instalacji połączeń wyrównawczych należy podłączyć, bez użycia mostków miedzianych, wszystkie elementy metalowe znajdujące się na terenie piwnic.

Całość prac wykonać zgodnie z normą PN-HD 60364-4-41: 2009.

1.9. Ochrona przeciwprzepięciowa.

Ochrona przeciwprzepięciowa instalacji elektrycznej realizowana będzie przez ograniczniki przepięciowe **B+C/4 OBO BETERMAN** zabudowane w rozdzielnicach „**RGA**”, rys. nr 1, ark. 1 - 3.

1.10. UWAGI.

1. Przy rozdzielnicach **RGA** zaprojektowano przeciwpożarowe wyłączniki prądu **WP** sterowane przyciskami zabudowanymi przy wejściach do klatek schodowych budynku.
2. W każdym pionie budynku zaprojektowano o rurowanie (rurę RL 47) dla zdalnego odczytu wskazań liczników energii elektrycznej.
3. W kłatkach schodowych lokalizacji rozdzielnic **RGA** zaprojektowano o rurowanie (rurę RL 47) dla instalacji fotowoltaicznej obwodów administracyjnych.

2. OBLICZENIA TECHNICZNE

- **Dobór zabezpieczeń dla istniejących mocy przyłączytowych (według zestawienia)**

- złącze kablowe klatka nr 2

$$P_{SZCZ} = \sum P_i \times k_i = (33 \times 4 + 2 \times 5) \times 0,265 + 11 = 48,63 \text{ kW}$$

$$I_B = \frac{P_{SZCZ}}{\sqrt{3} \times U \times \cos \varphi} = \frac{48,63}{1,73 \times 400 \times 0,95} = 73,25 \text{ A}$$

Przyjęto zabezpieczenie bezpiecznikiem topikowym WTNH „gG” 100 A.

- wewnętrzna linia zasilająca – pion mieszkaniowy (najbardziej obciążony)

$$P_{SZCZ} = \sum P_i \times k_i = 15 \times 4 \times 0,406 = 24,36 \text{ kW}$$

$$I_B = \frac{P_{SZCZ}}{\sqrt{3} \times U \times \cos \varphi} = \frac{24,36}{1,73 \times 400 \times 0,95} = 37,06 \text{ A}$$

Przyjęto zabezpieczenie bezpiecznikiem topikowym WTNH 000 „gG” 80 A, ze względu na selektywność.

- **Dobór przekroju przewodów ze względu na obciążalność prądową i zabezpieczeń dla projektowanych mocy przyłączytowych mieszkań – przyjęto dla mieszkania 9 kW.**

$$I_B \leq I_n \leq I_Z$$

$$I_Z \geq \frac{1,6 \times I_n}{1,45}$$

gdzie:

I_B – prąd obliczeniowy, w [A]

I_n – prąd znamionowy urządzenia zabezpieczającego, w [A]

I_Z – wymagana minimalna długotrwała obciążalność prądowa przewodu, w [A]

- Podłączenie rozdzielnic piętrowo-pomiarowych „**RPP**” – pion klatka 1

$$P_{SZCZ} = \sum P_i \times k_i = 15 \times 9 \times 0,406 = 54,81 \text{ kW}$$

$$I_B = \frac{P_{SZCZ}}{\sqrt{3} \times U \times \cos \varphi} = \frac{54,81}{1,73 \times 400 \times 0,95} = 83,37 \text{ A}$$

Przyjęto zabezpieczenie bezpiecznikiem topikowym WTNH „gG” 100 A.

$$I_B = 83,37 \leq I_n = 100 \leq I_Z$$

$$I_Z \geq \frac{1,6 \times I_n}{1,45} = \frac{1,6 \times 100}{1,45} = 100,34 \text{ A}$$

Należy przyjąć co najmniej przewód LY35 mm², dla którego dopuszczalny długotrwały prąd obciążenia $I_Z = 110 \text{ A}$.

➤ Podłączenie rozdzielnic „RGA” – złącze kablowe

$$P_{SZCZ} = \sum P_i \times k_j = (35 \times 9) \times 0,265 + 14 = 97,48 \text{ kW}$$

$$I_B = \frac{P_{SZCZ}}{\sqrt{3} \times U \times \cos \varphi} = \frac{97,48}{1,73 \times 400 \times 0,95} = 148,27 \text{ A}$$

Przyjęto zabezpieczenie bezpiecznikiem topikowym WTNH „gG” 160 A.

$$I_B = 148,27 \leq I_n = 160 \leq I_Z$$

$$I_Z \geq \frac{1,6 \times I_n}{1,45} = \frac{1,6 \times 160}{1,45} = 176,55 \text{ A}$$

Zgodnie z wytycznymi przyjęto przewód LY95 mm², dla którego dopuszczalny długotrwały prąd obciążenia $I_Z = 207 \text{ A}$.

• Obliczenie spadku napięcia

Obliczenia przeprowadzono dla przypadków najbardziej niekorzystnych ze względu na moc przyłączeniową i długość linii zasilającej.

$$\Delta U = \frac{\sum (P \times l)}{k \times s} \%$$

/k=50, 400V, Al/

/k=83, 400V, Cu/

/k=14, 230V, Cu/

➤ Wewnętrzna linia zasilająca (w.l.z.) rozdzielnica piętrowo pomiarowa „RPP” – IV piętro, pion 1.

$$\Delta U = \frac{97,48 \times 15}{83 \times 95} + \frac{15 \times 9 \times 0,406 \times 25}{83 \times 35} + \frac{12 \times 9 \times 0,452 \times 3}{83 \times 35} + \frac{9 \times 9 \times 0,508 \times 3}{83 \times 35} + \frac{6 \times 9 \times 0,595 \times 3}{83 \times 35} + \frac{3 \times 9 \times 0,810 \times 3}{83 \times 35} = 0,19 + 1,16 + 0,05 + 0,04 + 0,03 + 0,02 = 1,49 \% < 2,50 \%$$


Opracował:

mgr inż. Jan Szkolnicki

hydrofornia	30	50	3
zasilacz	4	20	1
spółdzielnia	14	25	3
spółdzielnia	11	20	3
spółdzielnia	11	20	3
1	4	20	1
10	4	20	1
11	4	20	1
12	4	20	1
13	4	20	1
14	4	20	1
15	4	20	1
16	5	25	1
17	4	20	1
18	4	20	1
19	4	20	1
2	4	20	1
20	4	20	1
21	4	20	1
22	4	20	1
23	4	20	1
24	4	20	1
25	4	20	1
26	4	20	1
27	4	20	1
28	4	20	1
29	4	20	1
3	4	20	1
30	4	20	1
31	5	25	1
32	4	20	1
33	4	20	1
34	4	20	1
35	4	20	1
36	4	20	1
37	4	20	1
38	4	20	1

39	4	20	1
4	4	20	1
40	4	20	1
41	4	20	1
42	4	20	1
43	4	20	1
44	4	20	1
45	4	20	1
46	4	20	1
47	4	20	1
48	4	20	1
49	4	20	1
5	4	20	1
50	4	20	1
51	4	20	1
52	4	20	1
53	4	20	1
54	2	16	1
55	12	20	3
56	4	20	1
57	4	20	1
58	4	20	1
59	4	20	1
6	4	20	1
60	4	20	1
61	4	25	1
62	4	20	1
63	4	20	1
64	4	20	1
65	4	20	1
66	4	20	1
67	4	20	1
68	4	20	1
69	4	20	1
7	4	20	1
70	4	20	1
71	4	20	1
72	4	20	1
73	4	20	1
74	4	20	1
75	4	20	1
76	4	20	1
77	4	20	1
78	4	20	1
79	4	20	1
8	4	20	1
80	4	20	1
81	14	25	3
82	4	20	1
83	4	20	1

84	4	20	1
85	4	20	1
9	4	20	1

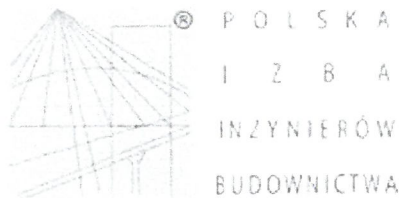

Zaświadczenie

o numerze weryfikacyjnym:

MAP-CKE-P5F-FS9 *

Pan Jan Szkolnicki o numerze ewidencyjnym MAP/IE/4594/01
adres zamieszkania ul. Królowej Jadwigi 25/82, 33-300 Nowy Sącz
jest członkiem Małopolskiej Okręgowej Izby Inżynierów Budownictwa i posiada wymagane
ubezpieczenie od odpowiedzialności cywilnej.
Niniejsze zaświadczenie jest ważne od 2026-01-01 do 2026-12-31.

Zaświadczenie zostało wygenerowane elektronicznie i opatrzone bezpiecznym podpisem elektronicznym
weryfikowanym przy pomocy ważnego kwalifikowanego certyfikatu w dniu 2025-12-02 roku przez:

Mirosław Boryczko, Przewodniczący Rady Małopolskiej Okręgowej Izby Inżynierów Budownictwa.

Zgodnie z art. 78¹ K.c.

§ 1. Do zachowania elektronicznej formy czynności prawnej wystarczy złożenie oświadczenia woli w postaci elektronicznej i opatrzenie go
kwalifikowanym podpisem elektronicznym.

§ 2. Oświadczenie woli złożone w formie elektronicznej jest równoważne z oświadczeniem woli złożonym w formie pisemnej.

* Weryfikację poprawności danych w niniejszym zaświadczeniu można sprawdzić za pomocą numeru weryfikacyjnego zaświadczenia na
stronie Polskiej Izby Inżynierów Budownictwa www.piib.org.pl lub kontaktując się z biurem właściwej Okręgowej Izby Inżynierów
Budownictwa.

URZĄD WOJEWODZKI
W NOWYM SĄCZU
WYDZIAŁ GOSPODARKI TERENOWEJ
I OCHRONY ŚRODOWISKA

Nowy Sącz, dnia 20 grudnia

1977 r.

Nr GT.III-1229/A-125/77

Stwierdzenie przygotowania zawodowego

do pełnienia samodzielnych funkcji technicznych w budownictwie

Na podstawie § 13 ust. 1 pkt. 4 lit. d

rozporządzenia Ministra Gospodarki Terenowej i Ochrony Środowiska z dnia 20 lutego 1975 r. w sprawie samodzielnych funkcji technicznych w budownictwie (Dz. U. Nr 8, poz. 46) stwierdza się, że:

Ob. **Jan Szkelnicki**

magister inżynier elektryk

urodzony dnia **16 lutego 1944 roku w Dublinach /ZSRR/**

posiada przygotowanie zawodowe upoważniające do wykonywania samodzielnej funkcji

projektanta

w specjalności **instalacyjno - inżynieryjnej**

w zakresie instalacji elektrycznych

Ob. **Jan Szkelnicki**

jest upoważniony do:

- sporządzania projektów instalacji elektrycznych.

Rk/.

Z up. WOJEWODY

mgr inż. Jan Szkelnicki
00.02.1978

(pieczęć urzędowa)

Nowy Sącz, czerwiec 2026 r.

OŚWIADCZENIE

Oświadczam, iż projekt budowlany:

Instalacje elektryczne

Wymiana wewnętrznych linii zasilających

Wymiana rozdzielnic

Wymiana instalacji

Budynek mieszkalny, ul. Grota Roweckiego 47, 30-348 Kraków

**Inwestor: Spółdzielnia Mieszkaniowa „RUCZAJ – ZABORZE”
ul. Grota Roweckiego 11, 30-348 Kraków**

został sporządzony zgodnie z obowiązującymi przepisami i zasadami wiedzy technicznej.

mgr inż. Jan Szkolnicki
uprawnienia budowlane do projektowania
w specjalności instalacyjno-inżynierskiej
w zakresie sieci i instalacji elektrycznych
upr. Nr GT.III/1229/A-125/77




INFORMACJA DOTYCZĄCA BEZPIECZEŃSTWA i OCHRONY ZDROWIA


1. ZAKRES ROBÓT:
 - instalacje elektryczne w obiekcie.
2. WYKAZ ISTNIEJĄCYCH OBIEKTÓW BUDOWLANYCH:
 - istniejący budynek.
3. ELEMENTY ZAGROŻENIA:
 - czynna instalacja elektryczna w budynku;
 - prace na wysokości.
4. ZAGROŻENIA WYSTĘPUJĄCE PODCZAS REALIZACJI ROBÓT:
 - porażenie prądem elektrycznym: prace przy wyłączonej instalacji;
 - prace na wysokości.
5. SPOSÓB PRZEPROWADZENIA INSTRUKTAŻU:
 - instruktaż ustny: przed przystąpieniem do prac kierownik budowy winien wskazać miejsca występujących zagrożeń oraz udzielić wskazówek o sposobie bezpiecznego wykonywania pracy.
6. ŚRODKI TECHNICZNE i ORGANIZACYJNE DLA BEZPIECZNEGO ZREALIZOWANIA PRAC:
 - dobór pracowników o odpowiednich kwalifikacjach (ważne zaświadczenie kwalifikacyjne gr. E) i umiejętnościach;
 - praca po wcześniejszym sprawdzeniu wyłączenia spod napięcia istniejącej instalacji;
 - stosowanie odzieży i sprzętu ochrony osobistej.

OPRACOWAŁ:

mgr inż. Jan Szkolnicki

TABLICE ADMINISTRACYJNE

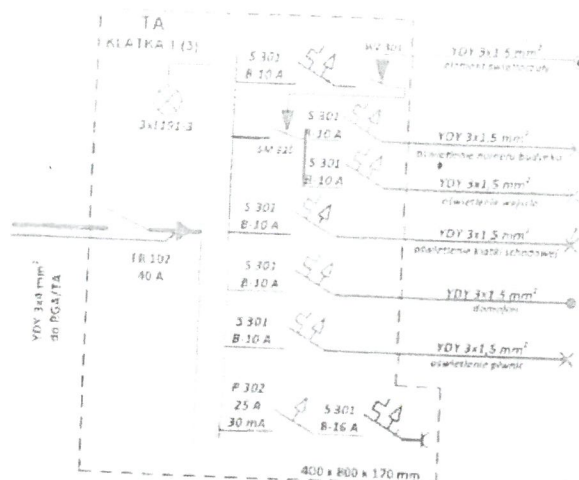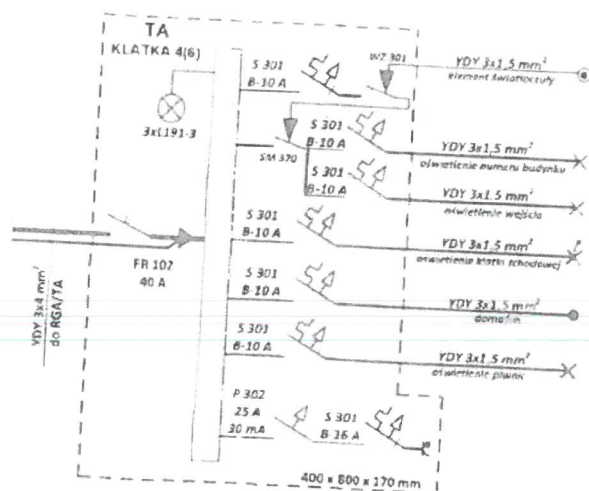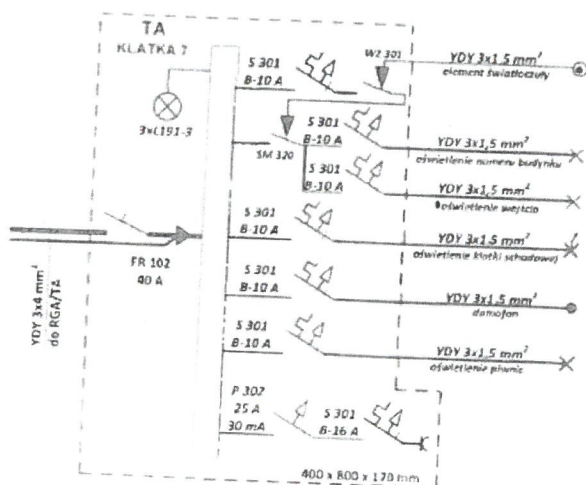


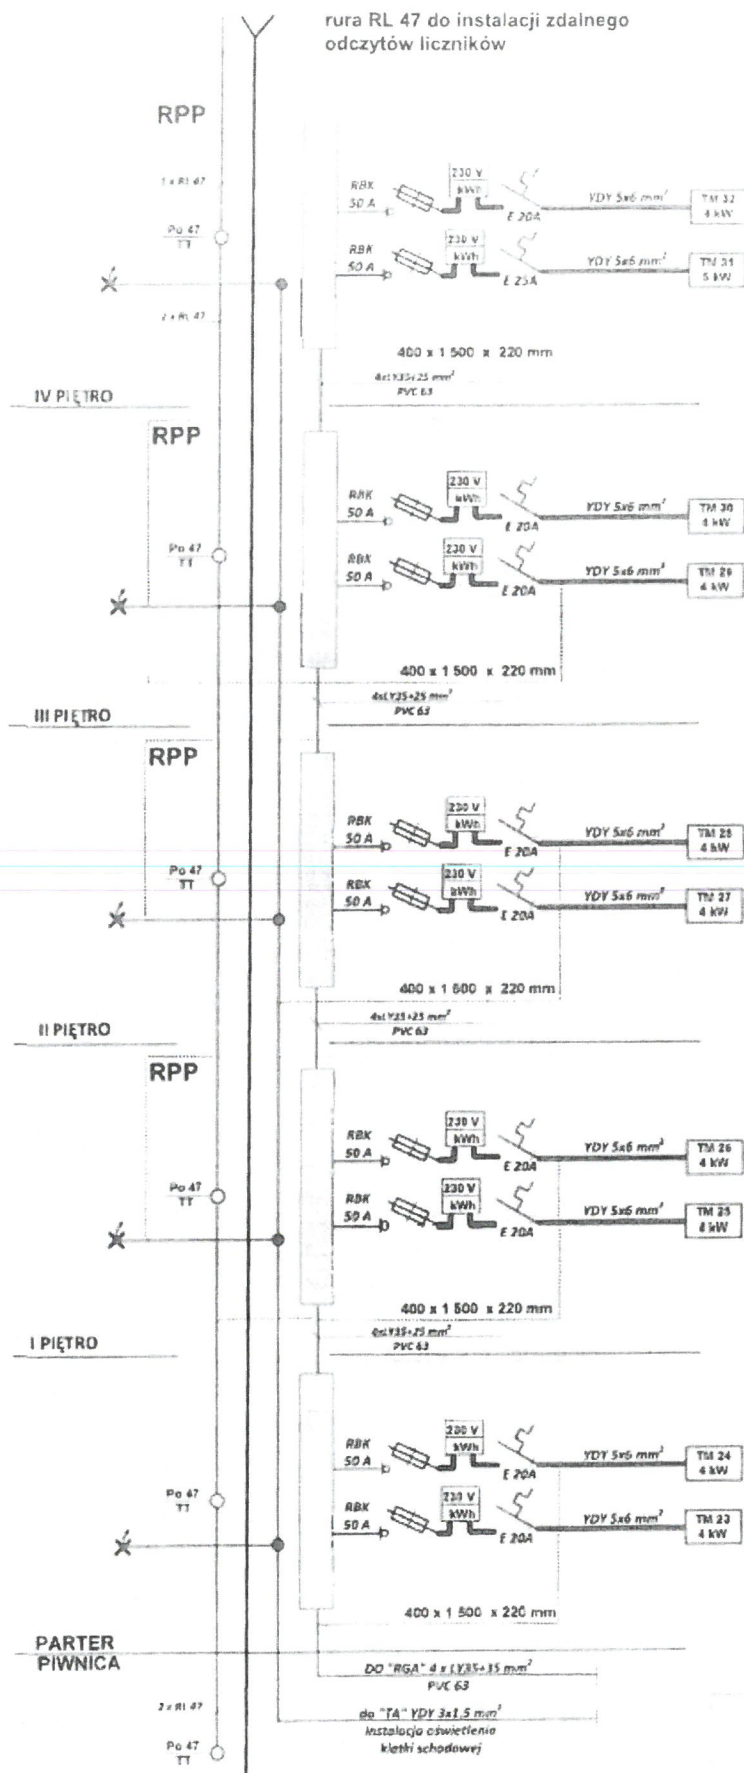

rura RL 47 do instalacji zdalnego odczytów liczników

UWAGA :

1. Drzwiczki pól licznikowych, listwy, zaciskowej przystosować do zamykania na zamek Master Key
2. Na elewacji nanieść oznaczenia tablicy
3. Pola licznikowe wyposażać w podstawy do montażu liczników 3 fazowych
4. W każdym pionie budynku zaprojektowano rurę RL47 dla zdalnego odczytu liczników energii elektrycznej
5. Ze względów konstrukcyjnych budynku dobrano tablice o głębokości 220 mm

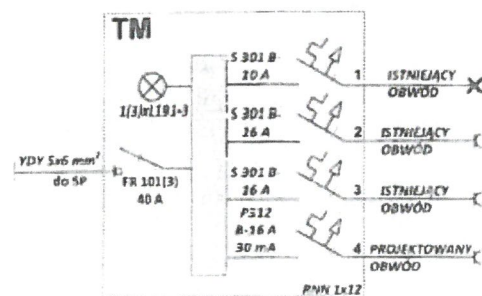

Systemy ochrony wg:

Normy PN-HD 60364-4-41:2009:

- samoczynne wyłączenie zasilania,
- połączenia wyrównawcze;
- uziemienie ochronno-robocze.



PROJEKT TECHNICZNY SCHEMAT IDEOWY ZASILANIA

PRZEBUDOWA
W.L.Z. I ROZDZIELNIC
BYDNEK MIESZKALNY
Kraków, ul. Grota Roweckiego 47
klatka 3

Opracował:
mgr inż. Jan Szkołimski
upr. nr GT 01-12197A-125/77

UWAGA :

1. Drzwiczki pól licznikowych, listwy, zaciskowej przystosować do zamykania na zamek Master Key
2. Na elewacji nanieść oznaczenia tablicy
3. Pola licznikowe wyposażać w podstawy do montażu liczników 3 fazowych
4. W każdym pionie budynku zaprojektowano rurę RL47 dla zdalnego odczytu liczników energii elektrycznej
5. Ze względów konstrukcyjnych budynku dobrano tablice o głębokości 220 mm

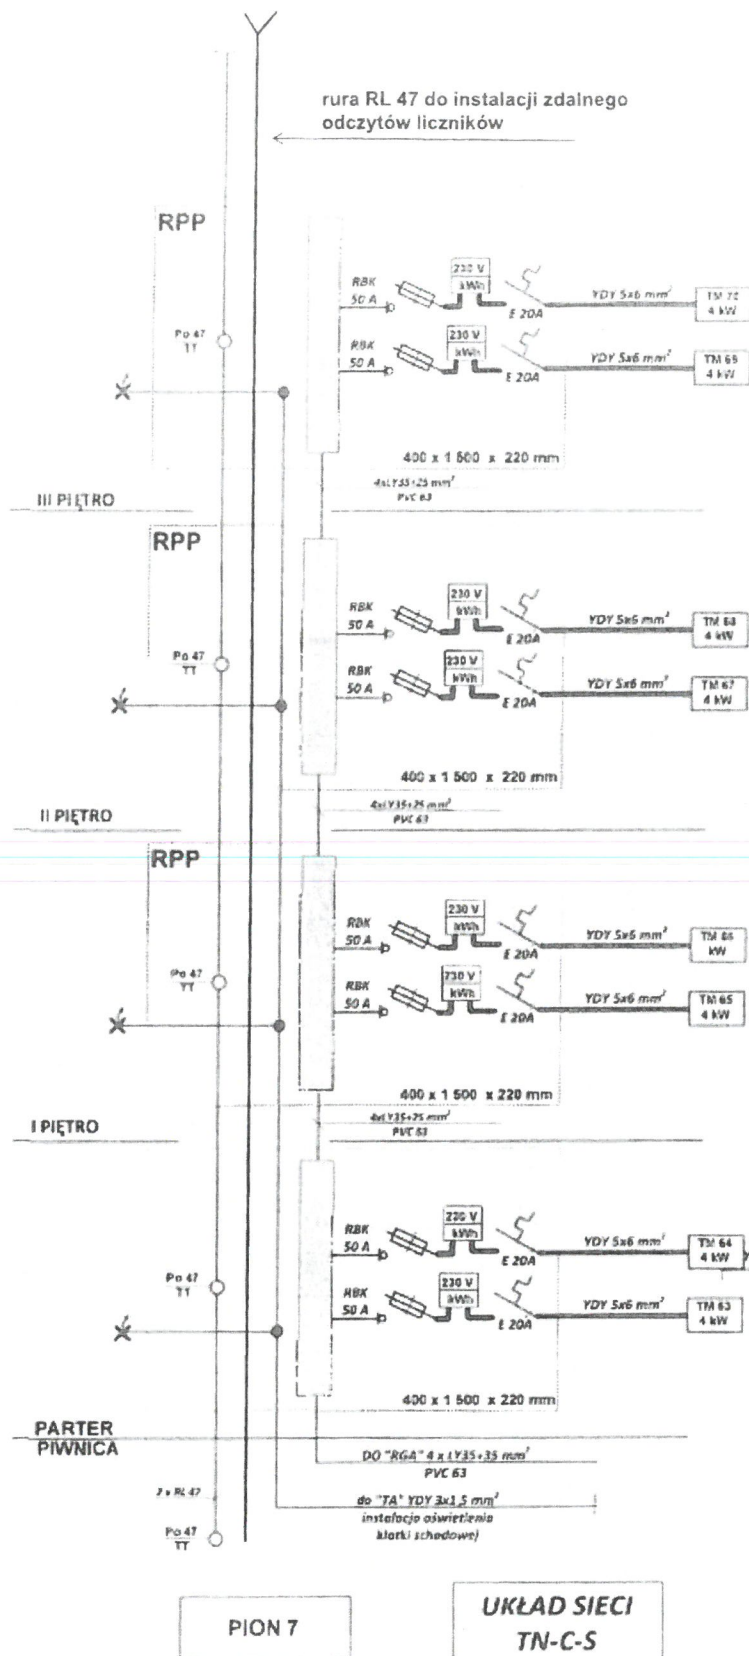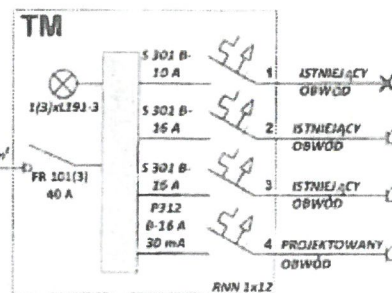

Systemy ochrony wg:


Normy PN-HD 60364-4-41:2009:

- samoczynne wyłączenie zasilania,
- połączenia wyrównawcze;
- uziemienie ochronno-robocze.

PROJEKT TECHNICZNY SCHEMAT IDEOWY ZASILANIA

PRZEBUDOWA
W.L.Z. I ROZDZIELNIC
BYDNEK MIESZKALNY
Kraków, ul. Grota Roweckiego 47
klatka 7

Opracował:
mgr inż. Jan Skalniński
upr. nr GT.01.1219/A.25/77

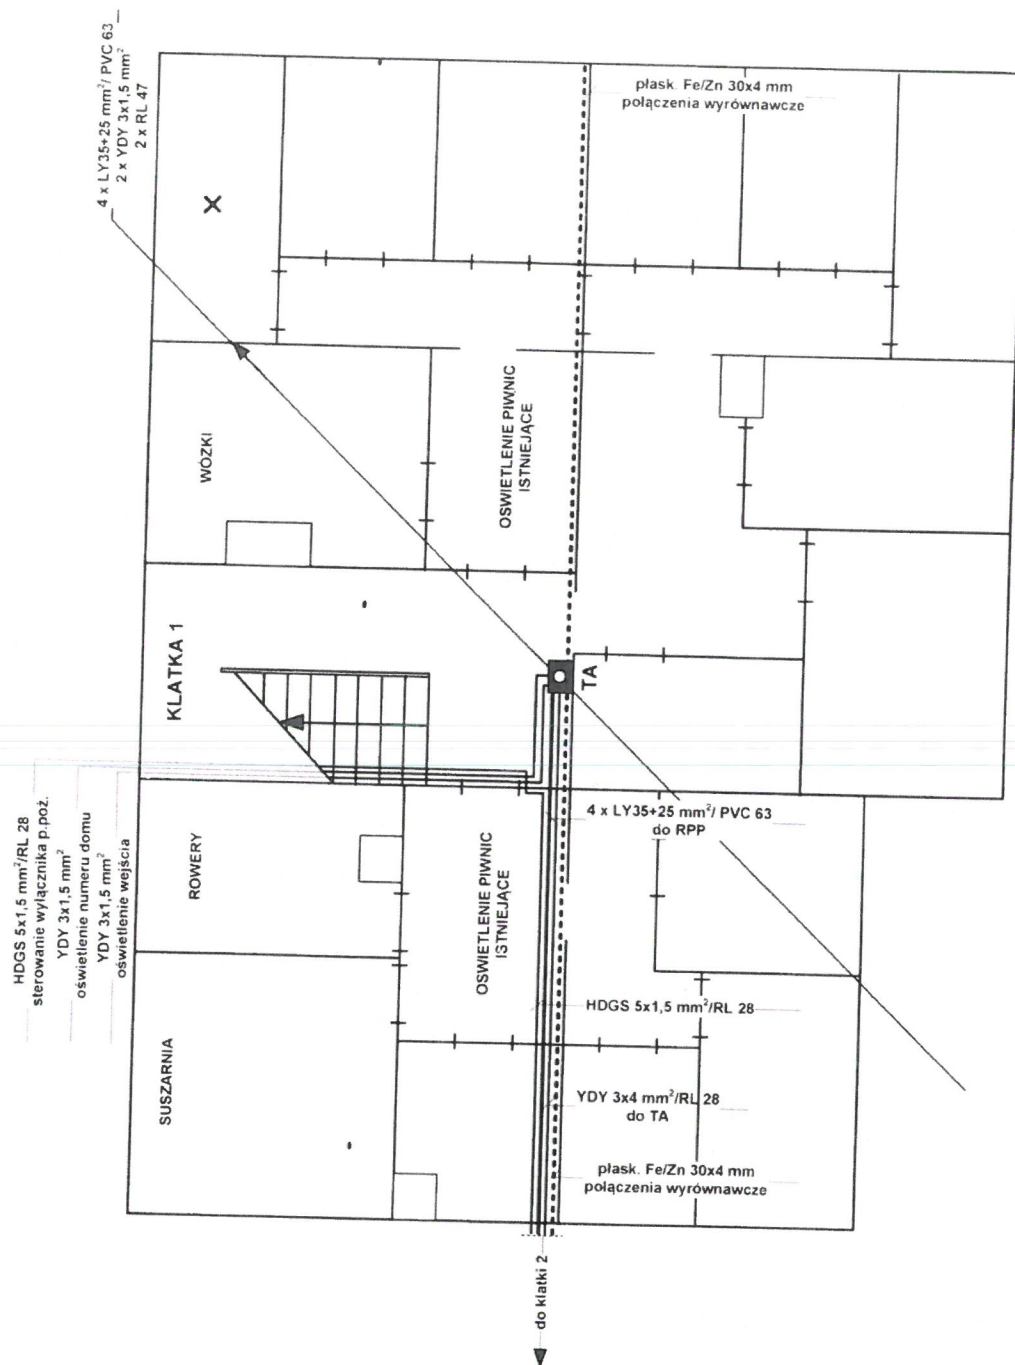

PROJEKT TECHNICZNY PLAN INSTALACJI

BUDYNEK MIESZKALNY
Kraków, ul. Grota Roweckiego 47
rzut piwnic
kl. 1

Opracował:
mgr inż. Jan Sękalnicki
upr. nr GT.III.1229/A-125/77

Rysunek nr 2



Arkusz nr 1

Skala 1:100

06. 2026 r.

UWAGA :

1. Drzwiczki pół licznikowych, listwy, zaciskowej przystosować do zamykania na zamek Master Key
2. Na elewacji nanieść oznaczenia tablicy
3. Pola licznikowe wyposażać w podstawy do montażu liczników 3 fazowych
4. W każdym pionie budynku zaprojektowano rurę RL47 dla zdalnego odczytu liczników energii elektrycznej
5. Ze względów konstrukcyjnych budynku dobrano tablice o głębokości 220 mm

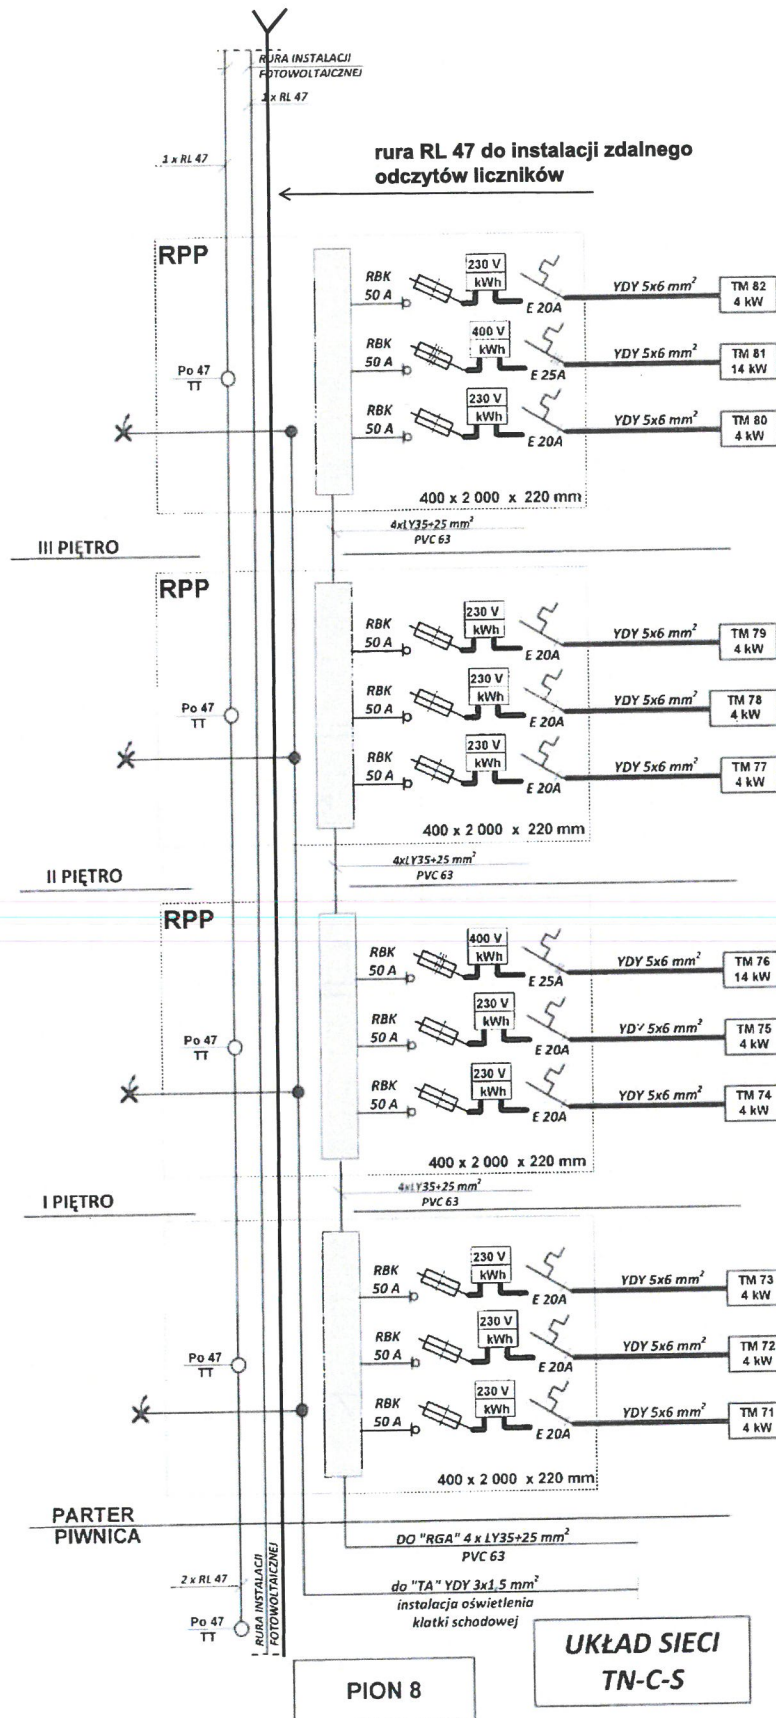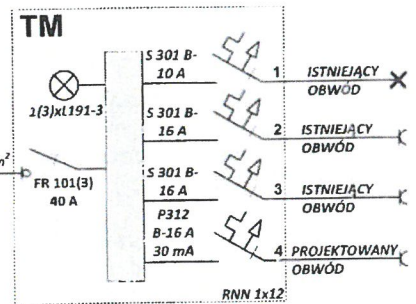

Systemy ochrony wg:

Normy PN-HD 60364-4-41:2009:

- samoczynne wyłączenie zasilania,
- połączenia wyrównawcze;
- uziemienie ochronno-robocze.

PROJEKT TECHNICZNY SCHEMAT IDEOWY ZASILANIA

PRZEBUDOWA
W.L.Z. i ROZDZIELNIC
BYDNEK MIESZKALNY
Kraków, ul. Grota Roweckiego 47
klatka 8


Opracował:
mgr inż. Jan Szkolnicki
upr. nr GT.III-1219/A-125/77

Rysunek nr 1


Arkusz nr 11

06. 2026 r.

widok wewnętrzny

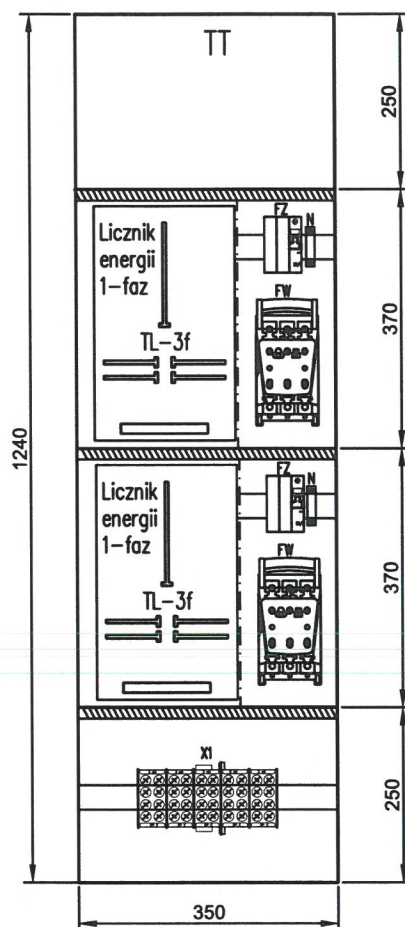

widok zewnętrzny

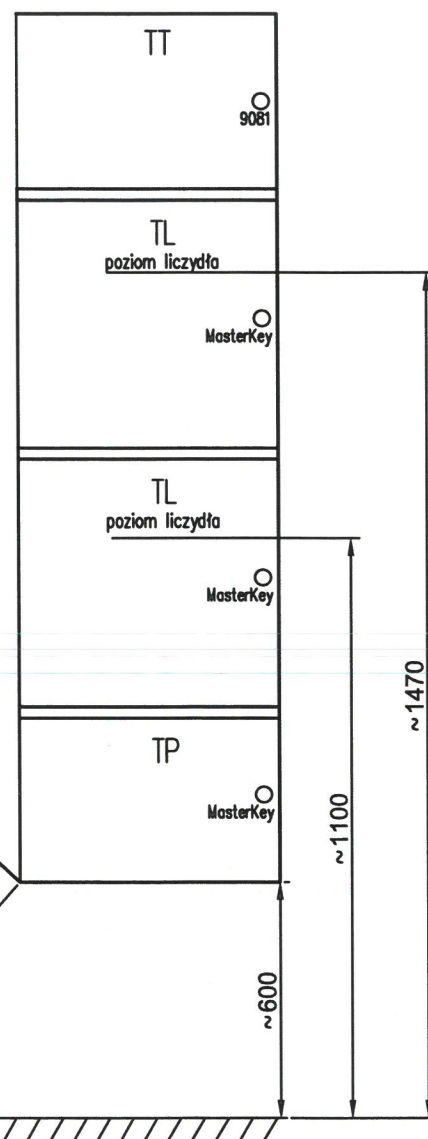

Legenda:

- X1 : Odgałęźnik instalacyjny,
np. LZG-35/16 prod. POKÓJ
- FZ : Zabezpieczenie zalicznikowe
(ogranicznik mocy),
np. ETIMAT T 20A, prod. ETI-POL
- FW : Zabezpieczenie przedlicznikowe,
np. RBK 000 prod. APATOR
z wkładką bezpiecznikową
WT-00C gG 32A prod. ETI-POLAM
- N : Zacisk przewodu neutralnego
np. WLZ35P/16, prod. ELEKTROPLAST-
OPATÓWEK

UWAGI:

1. Skrzynka metalowa w wykonaniu PODTYNKOWYM.
2. W drzwiach przestrzeni TL, TP należy zamontować zamek MasterKey.
3. W drzwiach przestrzeni TT należy zamontować zamek 9081.
4. Odgałęźnik 5xLZG-35/16 zamontować na dnie skrzynki TP
5. Wymiary podano w mm.
6. Przestrzeń TP oraz TL przystosować do plombowania

PROJEKT TECHNICZNY SCHEMAT IDEOWY ZASILANIA

PRZEBUDOWA
W.L.Z. I ROZDZIELNIC
BYDNEK MIESZKALNY
Kraków, ul. Grota Roweckiego 47


Opracował:
mgr inż. Jan Szkolnicki
upr. nr GT.III-1219/A-125/77

Rysunek


Arkusz

06. 2026 r.

widok wewnętrzny

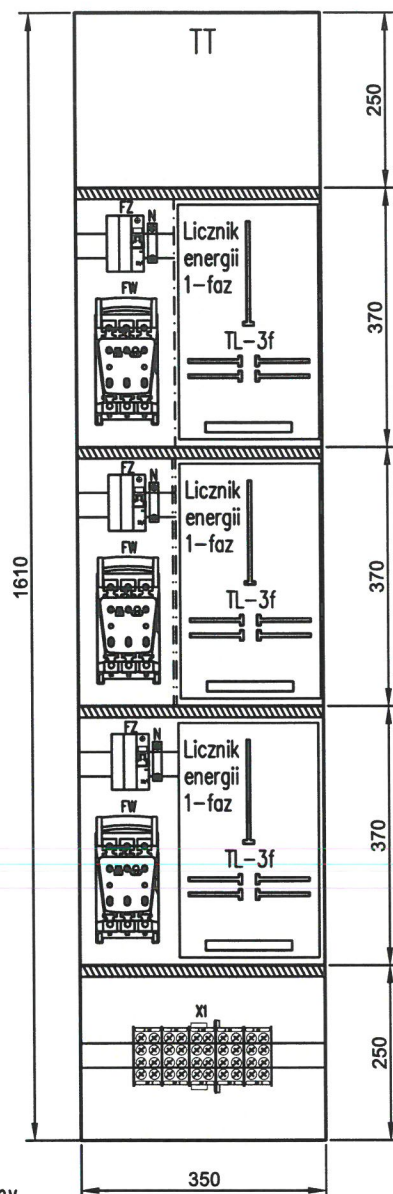

widok zewnętrzny

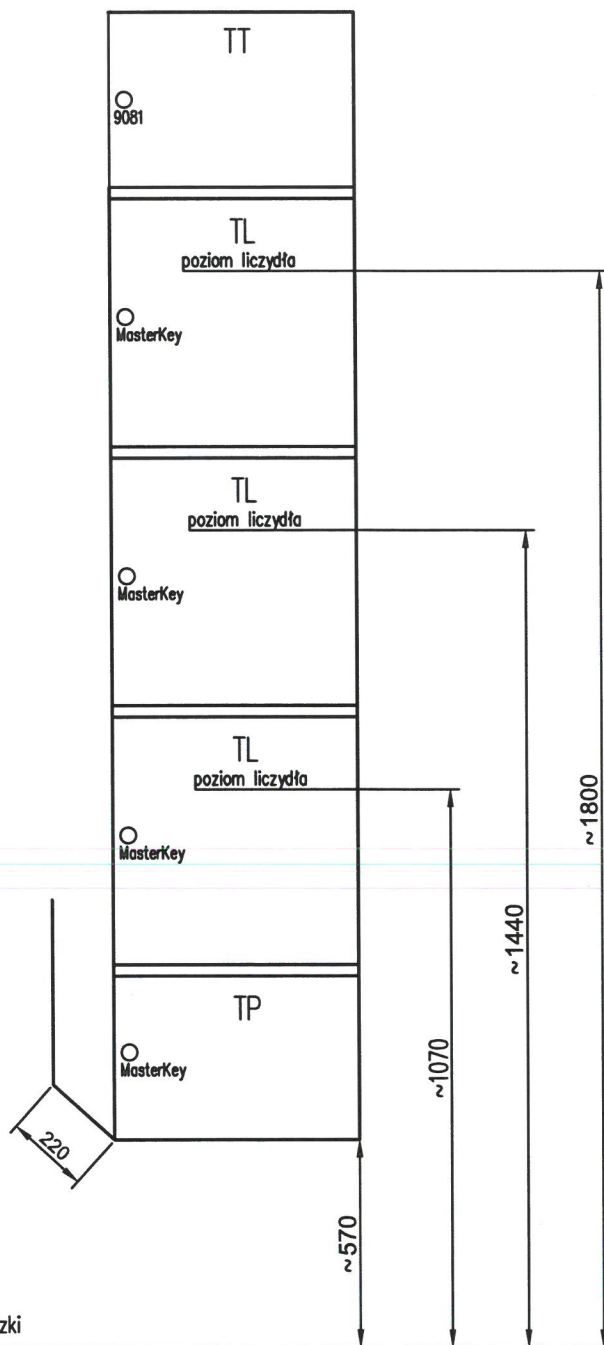

Legenda:

- X1 : Odgałęźnik instalacyjny,
np. LZG-35/16 prod. POKÓJ
- FZ : Zabezpieczenie zalicznikowe
(ogranicznik mocy),
np. ETIMAT T 20A, prod. ETI-POL
- FW : Zabezpieczenie przedlicznikowe,
np. RBK 000 prod. APATOR
z wkładką bezpiecznikową
WT-00C gG 32A prod. ETI-POLAM
- N : Zacisk przewodu neutralnego
np. WLZ35P/16, prod. ELEKTROPLAST-
OPATÓWEK


UWAGI:

1. Skrzynka metalowa w wykonaniu PODTYNKOWYM.
2. W drzwiach przestrzeni TL, TP należy zamontować zamek MasterKey.
3. W drzwiach przestrzeni TT należy zamontować zamek 9081.
4. Odgałęźnik 5xLZG-35/16 zamontować na dnie skrzynki TP
5. Wymiary podano w mm.
6. Przestrzeń TP oraz TL przystosować do plombowania

PROJEKT TECHNICZNY SCHEMAT IDEOWY ZASILANIA

PRZEBUDOWA
W.L.Z. i ROZDZIELNIC
BYDNEK MIESZKALNY
Kraków, ul. Grota Roweckiego 47

Opracował:
mgr inż. Jan Szkolnicki
upr. nr GT.III-1.19/A-125/77

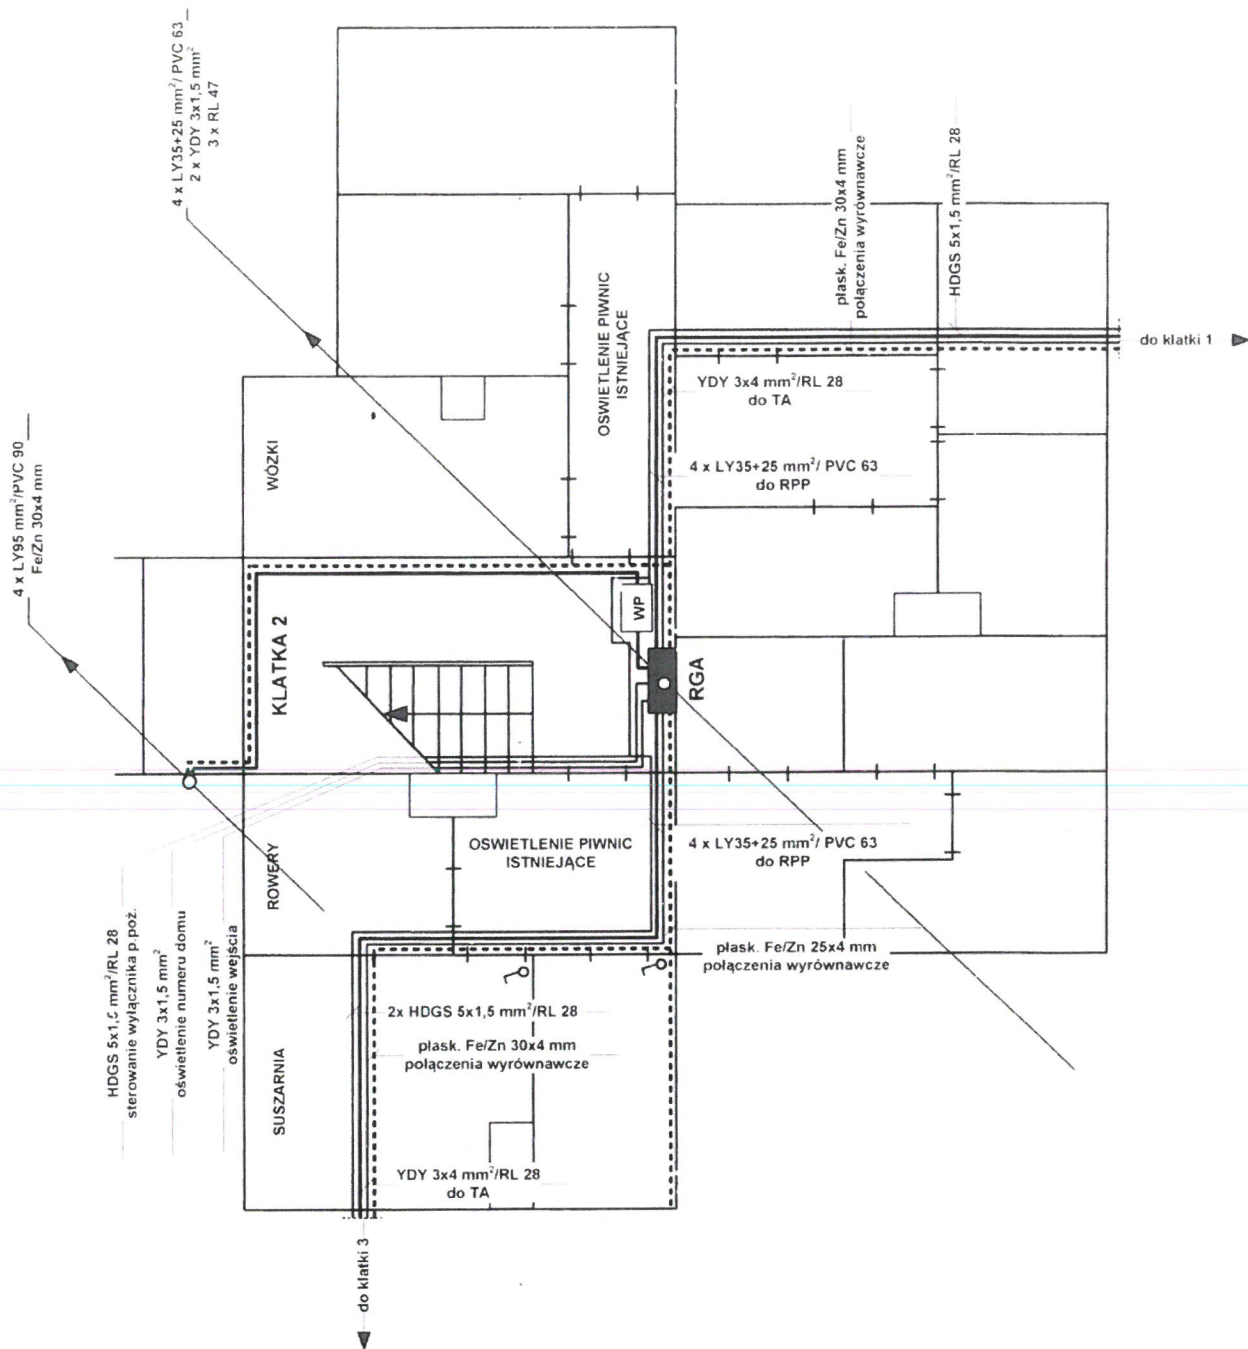

PROJEKT TECHNICZNY PLAN INSTALACJI

BUDYNEK MIESZKALNY
Kraków, ul. Grota Roweckiego 47
rzut piwnic
kl. 2


Opracował:
mgr inż. Jan Szałowski
upr. nr GT.III-1229/A 125/77

Rysunek nr 2

Arkusz nr 2

Skala 1:100


06. 2026 r.

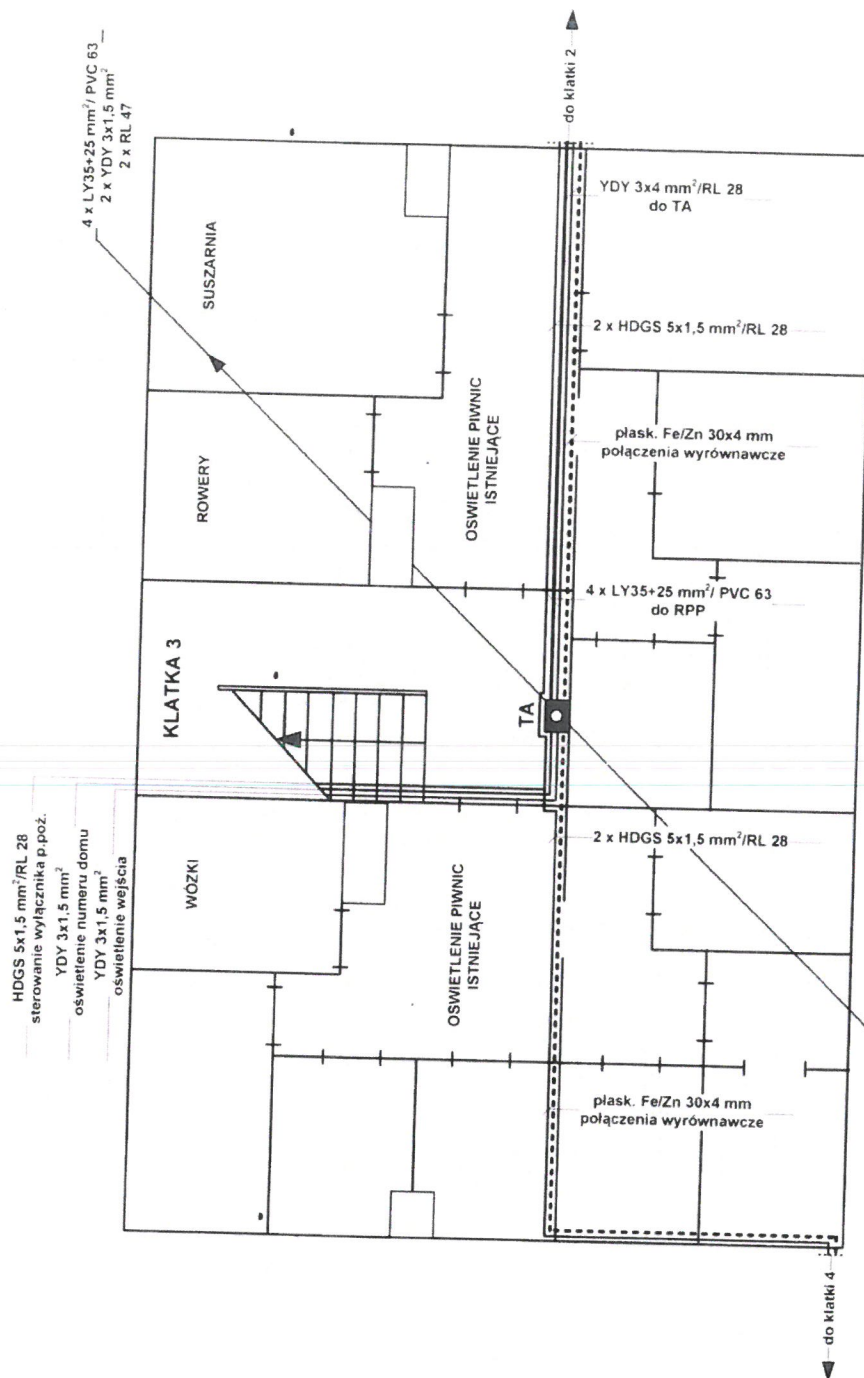

PROJEKT TECHNICZNY PLAN INSTALACJI

BUDYNEK MIESZKALNY
 Kraków, ul. Grota Roweckiego 47
 rzut piwnic
 kl. 3

Opracował:
 mgr inż. Jan Szkołnicki
 upr. nr GT.III-1229/A-125/77

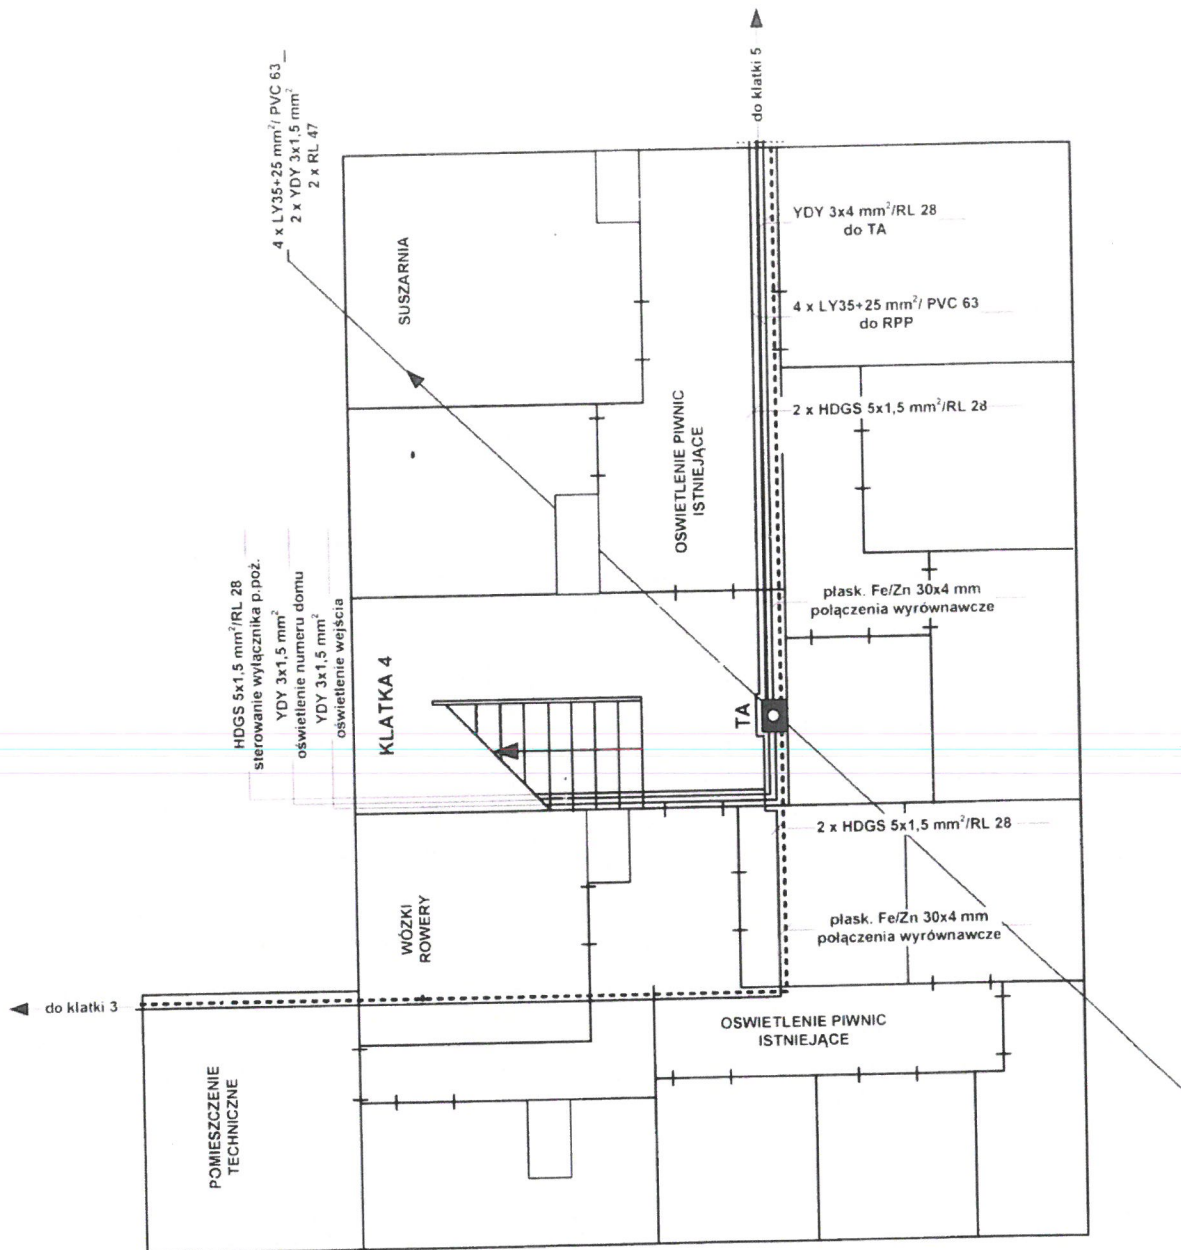

PROJEKT TECHNICZNY PLAN INSTALACJI

BUDYNEK MIESZKALNY
Kraków, ul. Grota Roweckiego 47
rzut piwnic
kl. 4


Opracował:
mgr inż. Jan Skałnicki
upr. nr GT.III-1229/A-125/77

Rysunek nr 2

Arkusz nr 4

Skala 1:100

06. 2026 r.

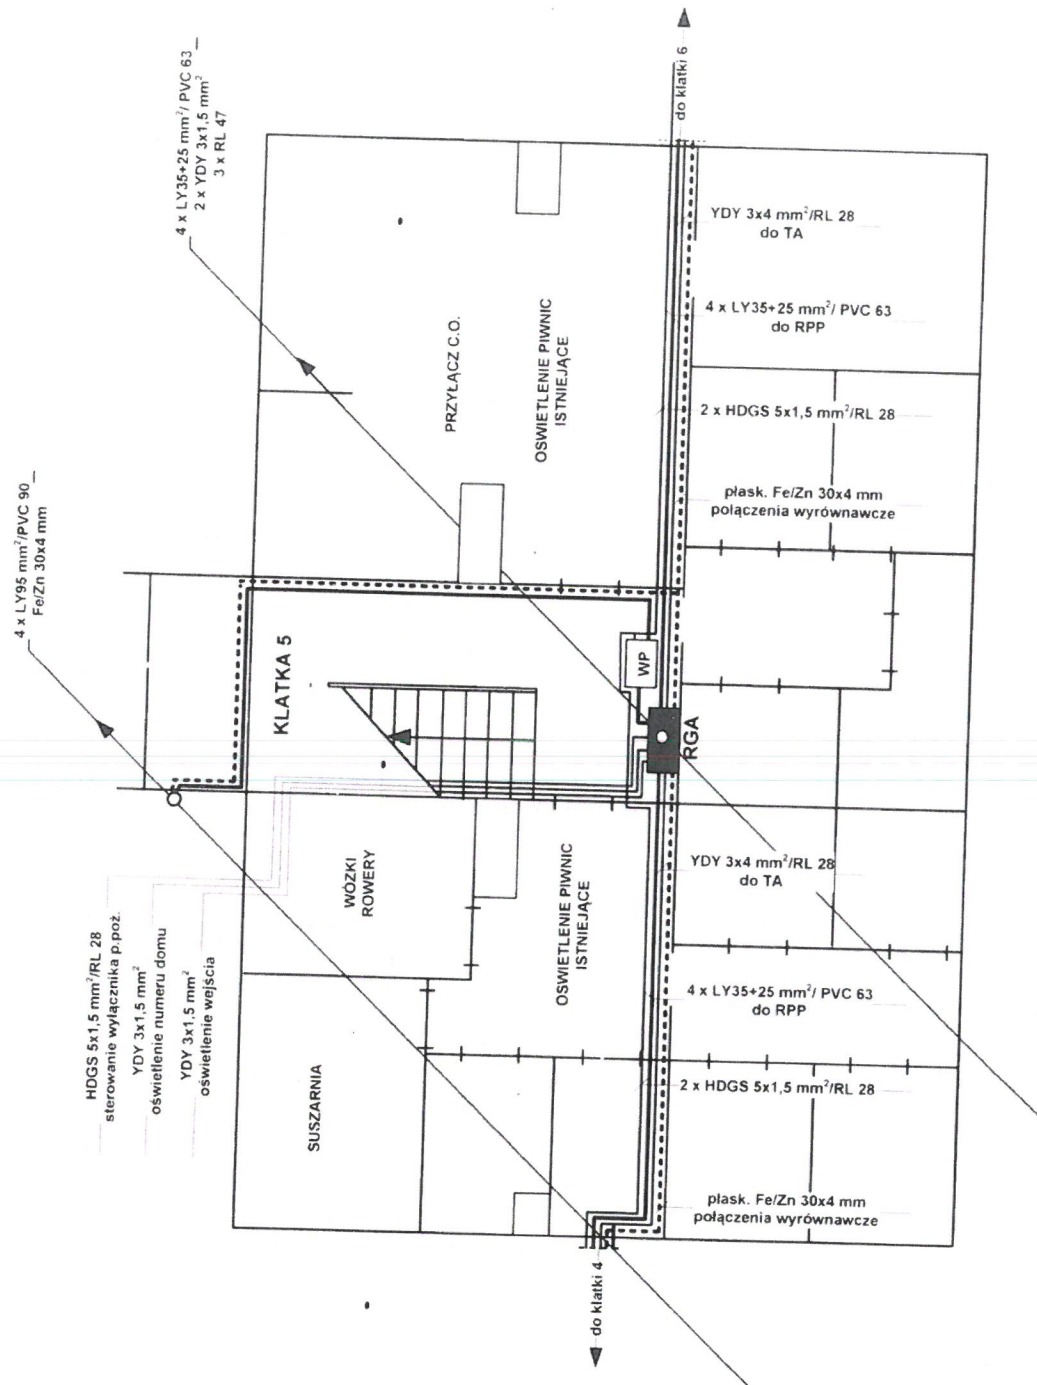

PROJEKT TECHNICZNY PLAN INSTALACJI

BUDYNEK MIESZKALNY
Kraków, ul. Grota Roweckiego 47
rzut piwnic
kl. 5


Opracował:
mgr inż. Jan Szewcowski
upr. nr GT.III-1229/A-125/77

Rysunek nr 2

Arkusz nr 5

Skala 1:100

06. 2026 r.

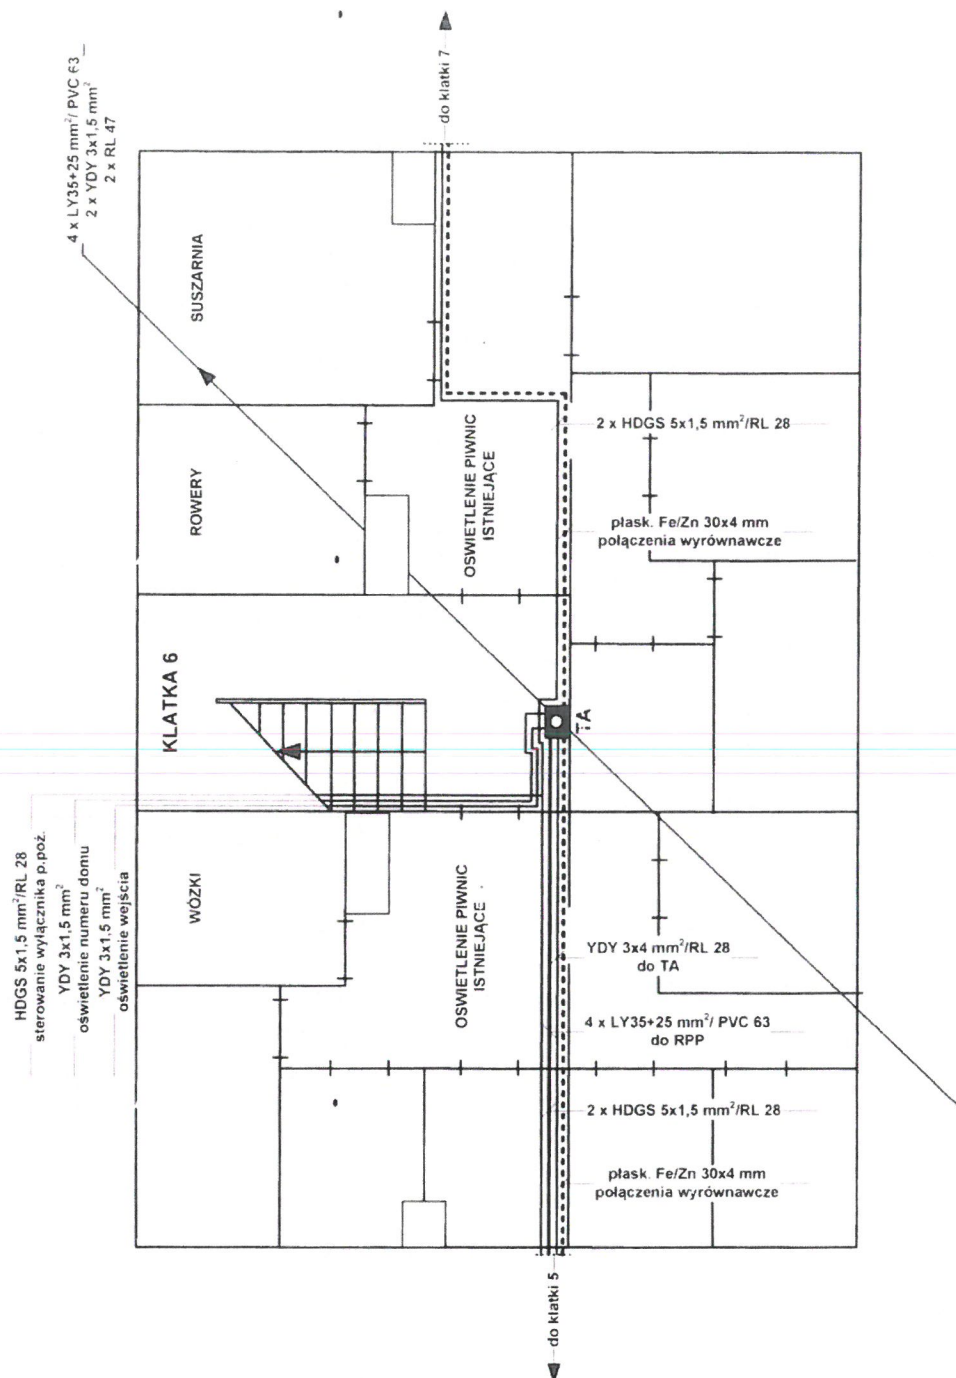

PROJEKT TECHNICZNY PLAN INSTALACJI

BUDYNEK MIESZKALNY
Kraków, ul. Grota Roweckiego 47
rzut piwnic
kl. 6


Opracował:
mgr inż. Jan Szkołnicki
upr. nr GT.III-1228/A-125/77

Rysunek nr 2

Arkusz nr 6

Skala 1:100


06. 2026 r.

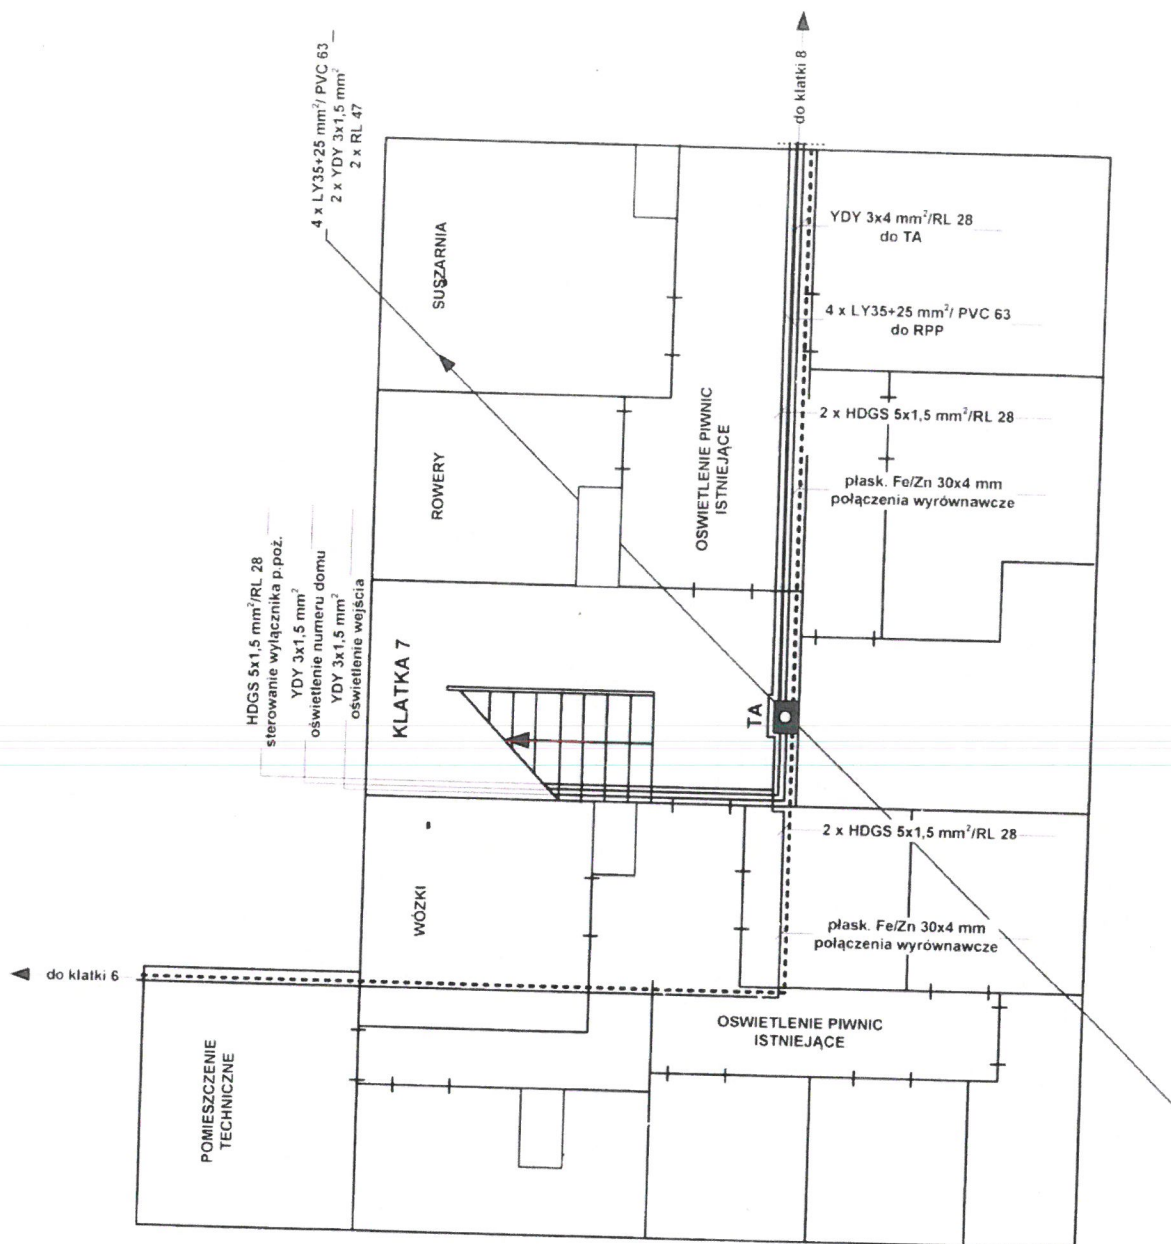

PROJEKT TECHNICZNY PLAN INSTALACJI

BUDYNEK MIESZKALNY
Kraków, ul. Grota Roweckiego 47
rzut piwnic
kl. 7

Opracował:
mgr inż. Jan Szkołmicki
upr. nr GT.III-1229/A-125/77

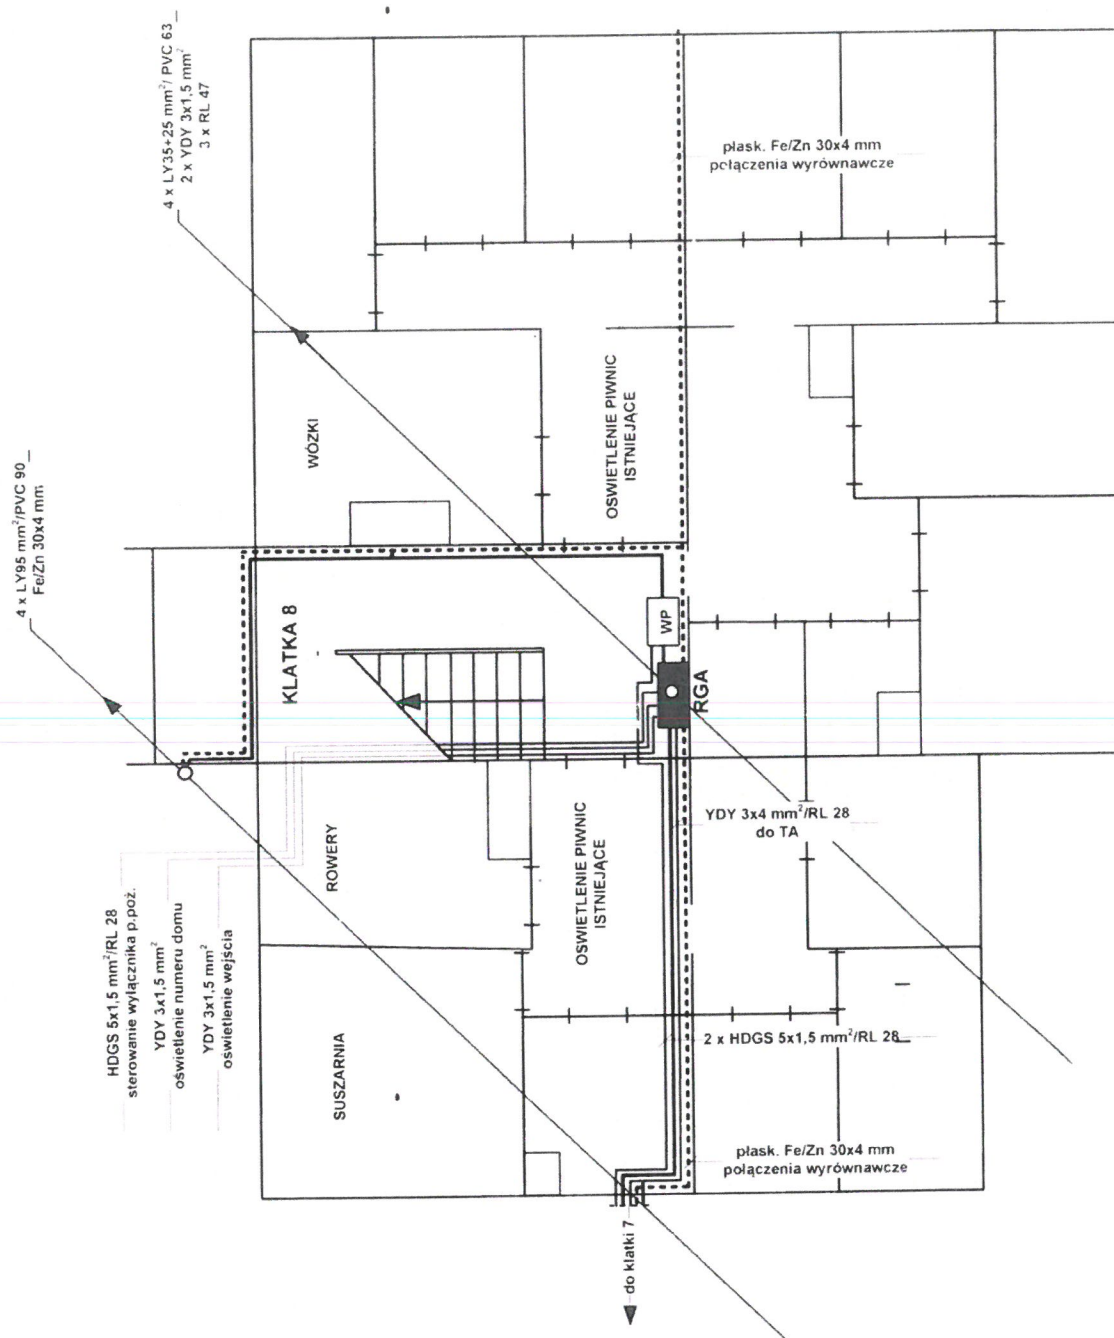

PROJEKT TECHNICZNY PLAN INSTALACJI

BUDYNEK MIESZKALNY
Kraków, ul. Grota Roweckiego 47
rzut piwnic
kl. 8


Opracował:
mgr inż. Jan Skolnicki
upr. nr GT.III-1229/A-125/77

Rysunek nr 2

Arkusz nr 8

Skala 1:100

06.2026 r.

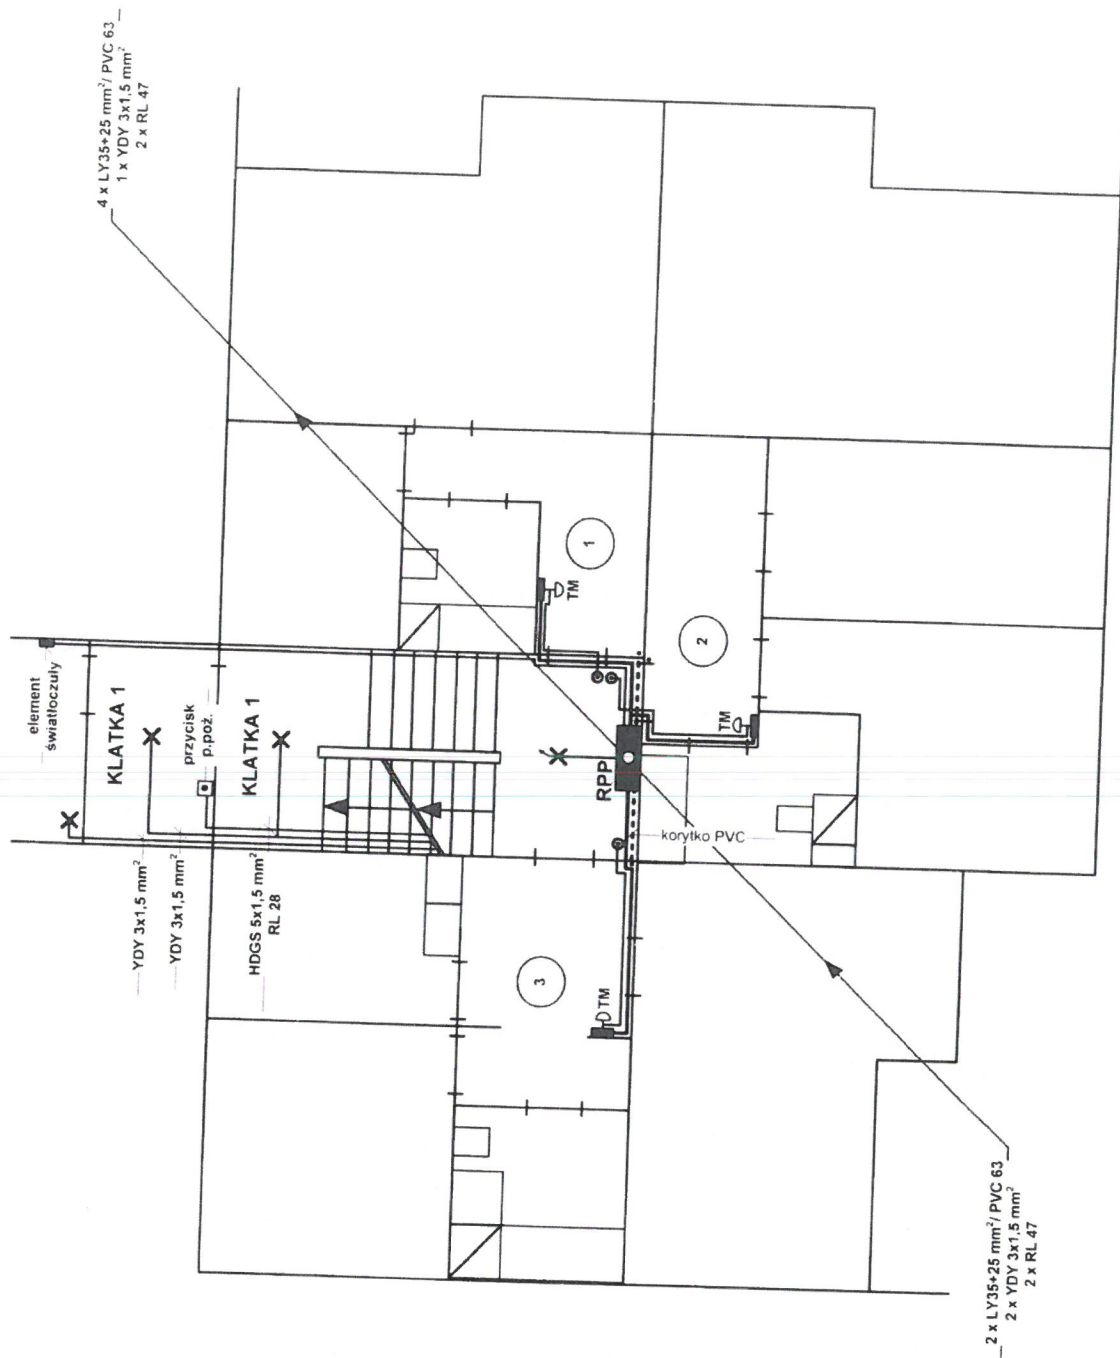

PROJEKT TECHNICZNY PLAN INSTALACJI

BUDYNEK MIESZKALNY
Kraków, ul. Grota Roweckiego 47
rzut parteru
kl. 1


Opracował:
mgr inż. Jan Szkolnicki
upr. nr GT.III-1219/A-125/77

Rysunek nr 3

Arkusz nr 1

Skala 1:100

06. 2026 r.

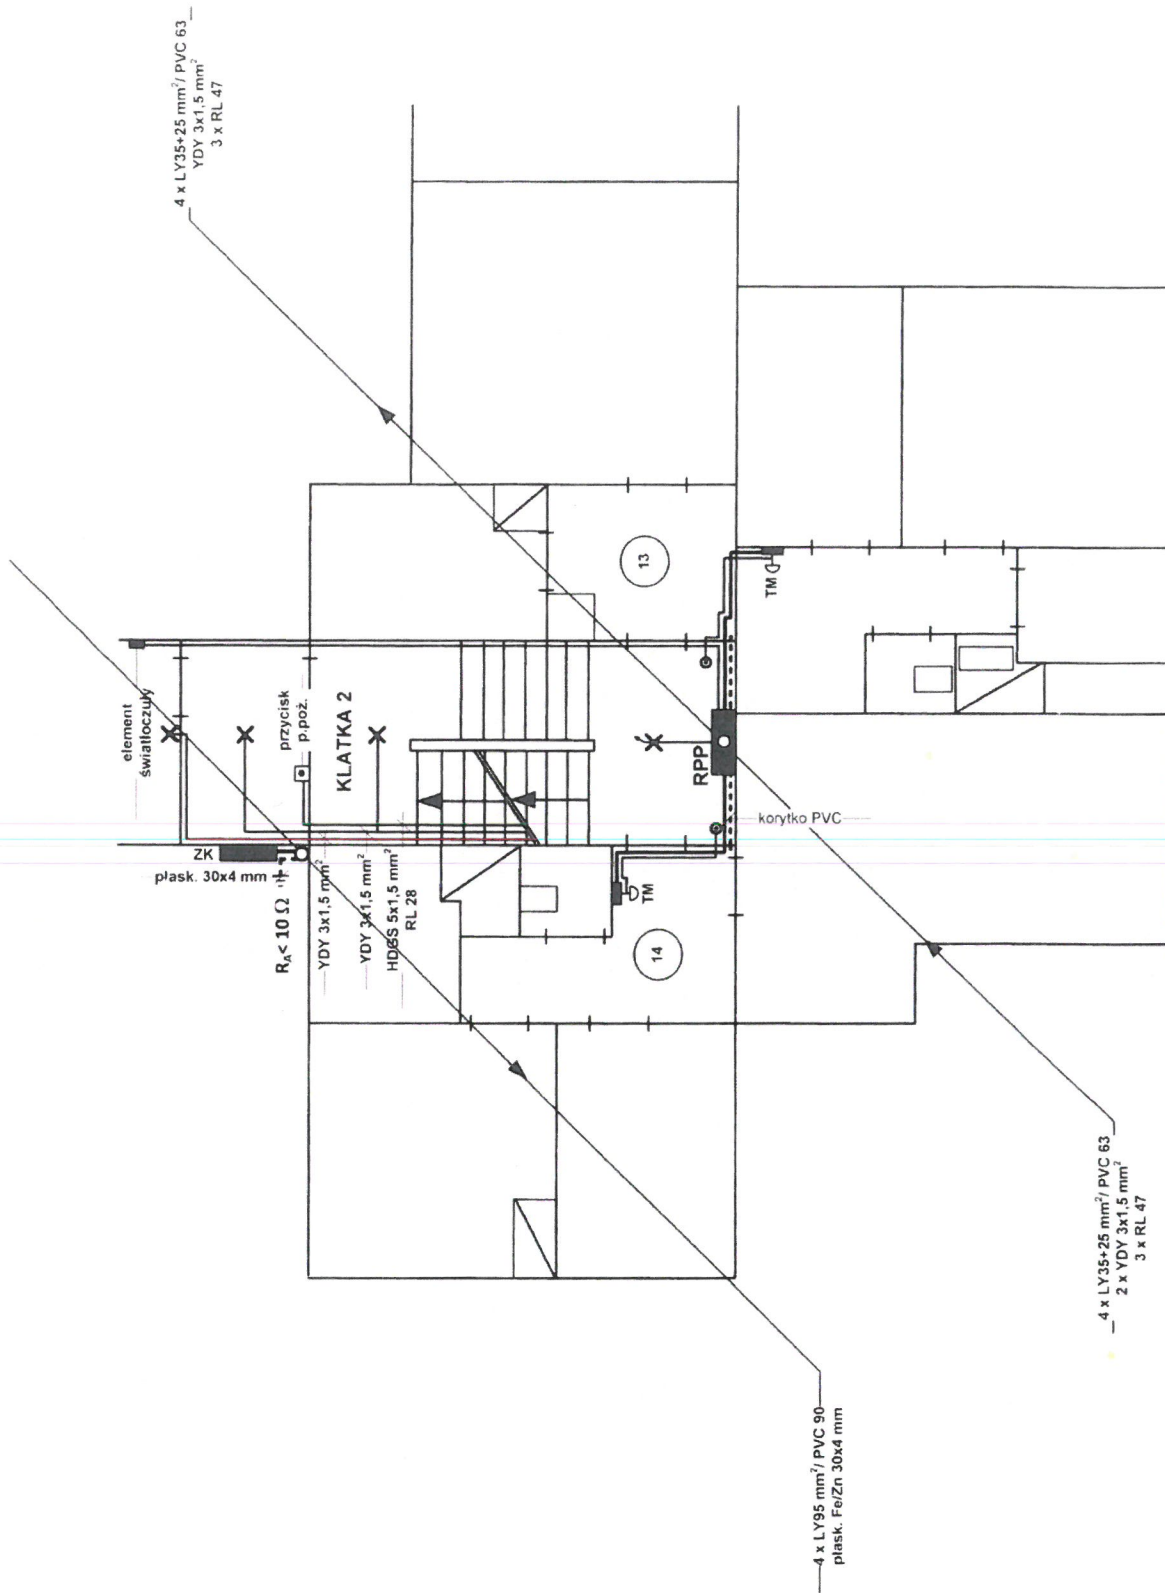

PROJEKT TECHNICZNY PLAN INSTALACJI

BUDYNEK MIESZKALNY
Kraków, ul. Grota Roweckiego 47
rzut parteru
kl. 2


Opracował:
mgr inż. Jan Szkolnicki
upr. nr GT.III-1219/A-125/77

Rysunek nr 3

Arkusz nr 2

Skala 1:100

06. 2026 r.

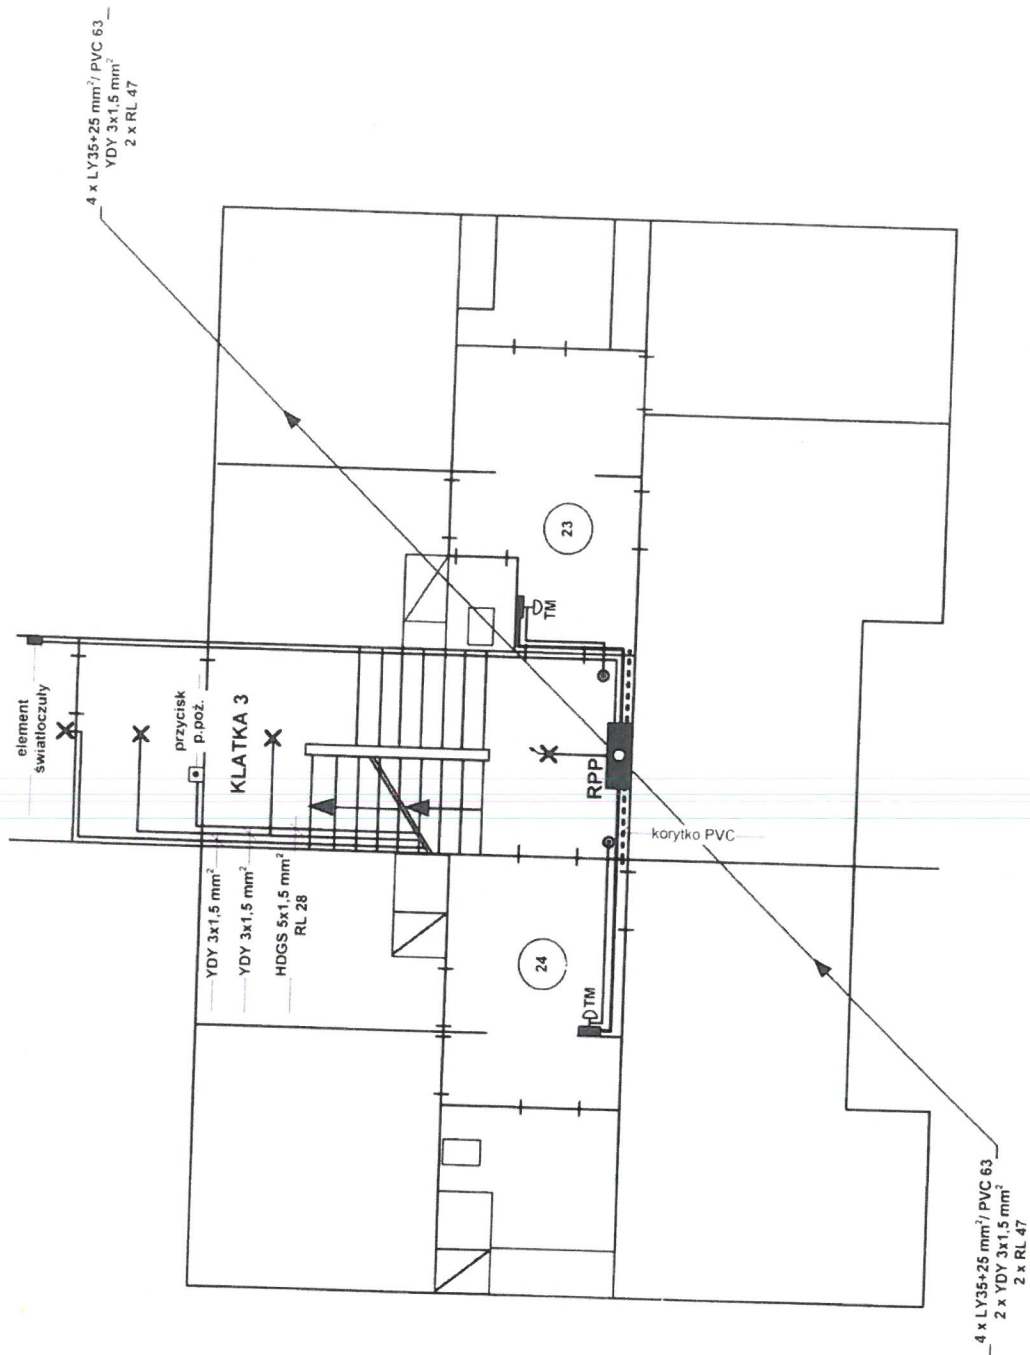

PROJEKT TECHNICZNY PLAN INSTALACJI

BUDYNEK MIESZKALNY
Kraków, ul. Grota Roweckiego 47
rzut parteru
kl. 3


Opracował:
mgr inż. Jan Szkolnicki
upr. nr GT.III-1219/A-125/77

Rysunek nr 3

Arkusz nr 2

Skala 1:100

06. 2026 r.

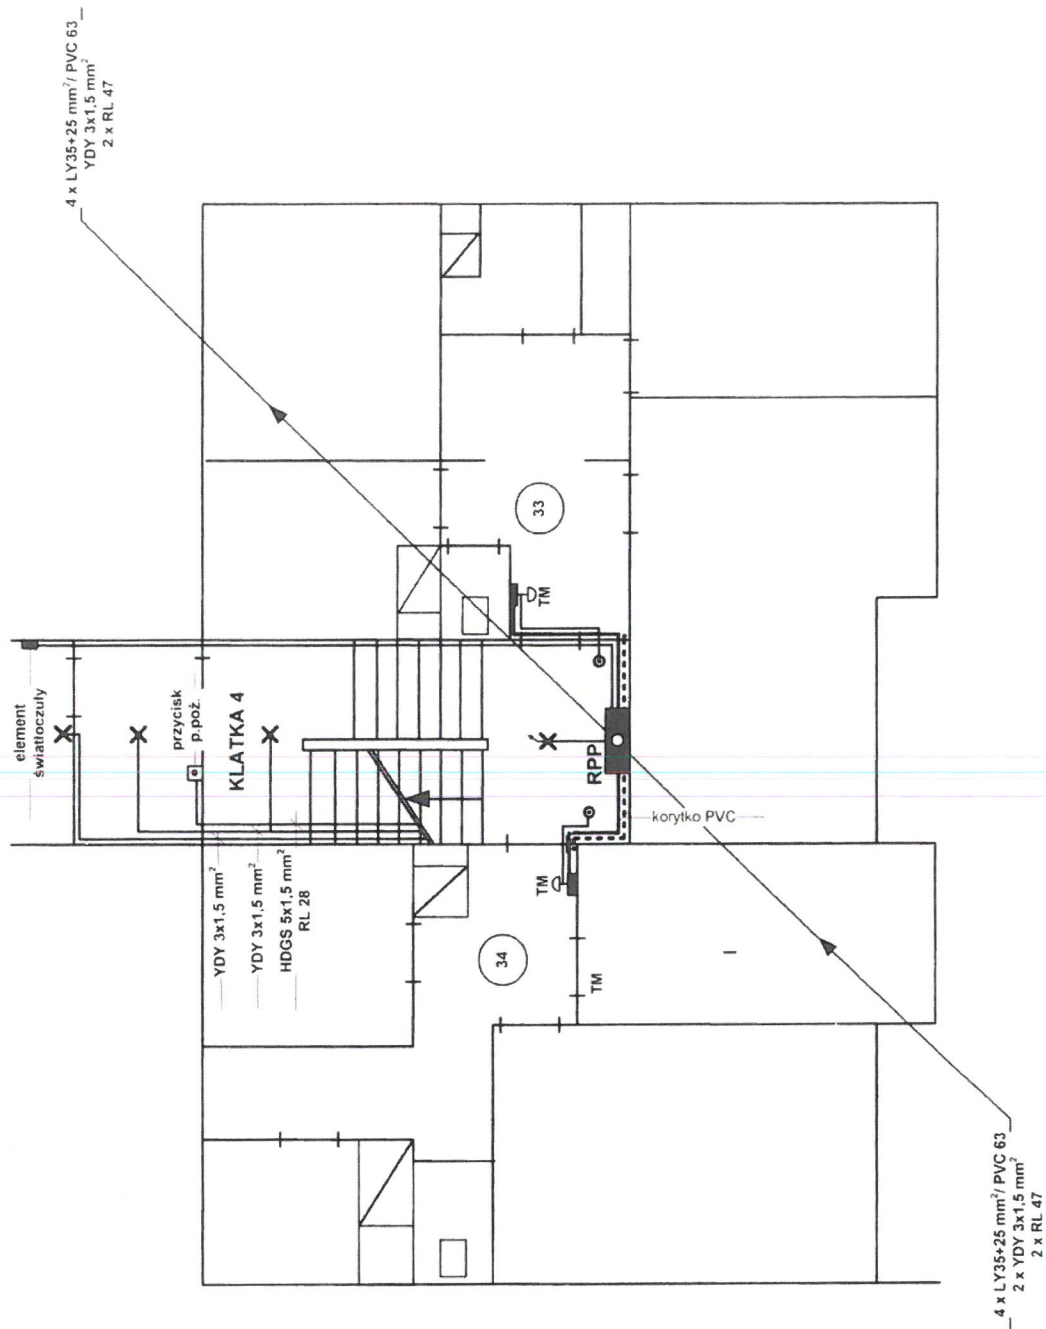

PROJEKT TECHNICZNY PLAN INSTALACJI

BUDYNEK MIESZKALNY
Kraków, ul. Grota Roweckiego 47
rzut parteru
kl. 4


Opracował:
mgr inż. Jan Szkolnicki
upr. nr GT.III-1219/A-125/77

Rysunek nr 3

Arkusz nr 4

Skala 1:100

06. 2026 r.

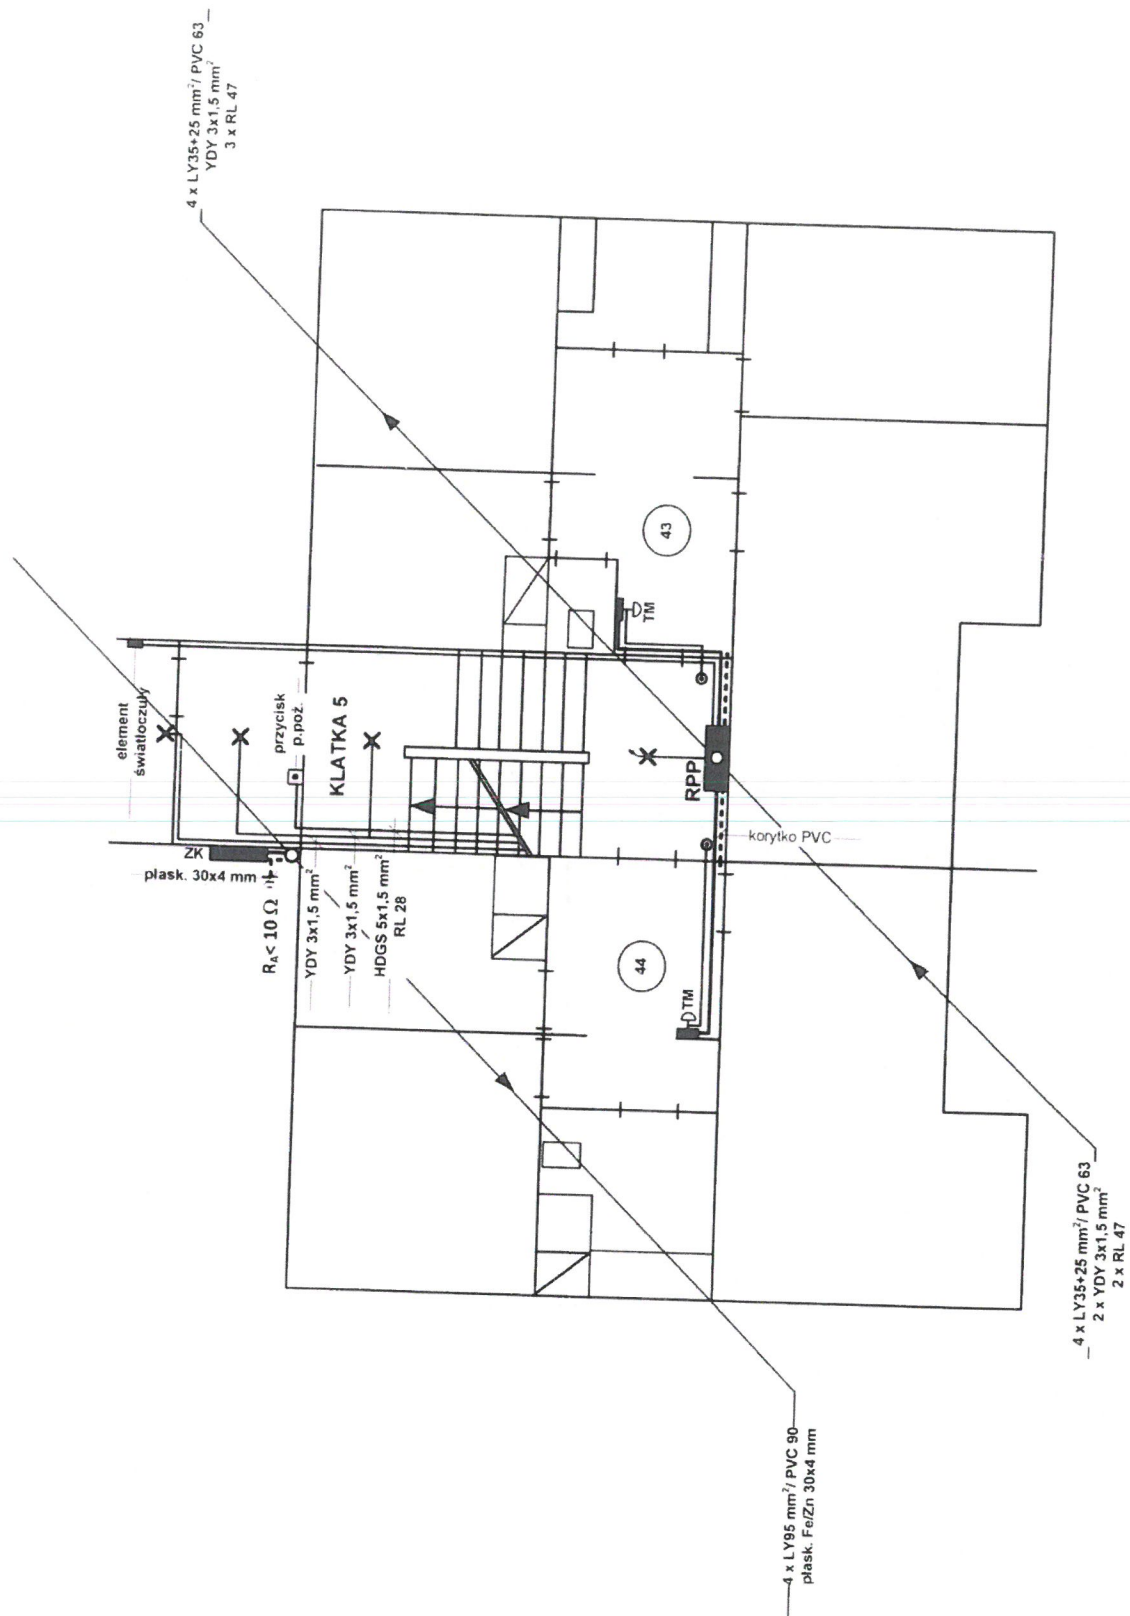

PROJEKT TECHNICZNY PLAN INSTALACJI

BUDYNEK MIESZKALNY
Kraków, ul. Grota Roweckiego 47
rzut parteru
KI 5


Opracował:
mgr inż. Jan Szkolnicki
upr. nr GT.III-1219/A-125/77

Rysunek nr 3

Arkusz nr 5

Skala 1:100

06. 2026 r.

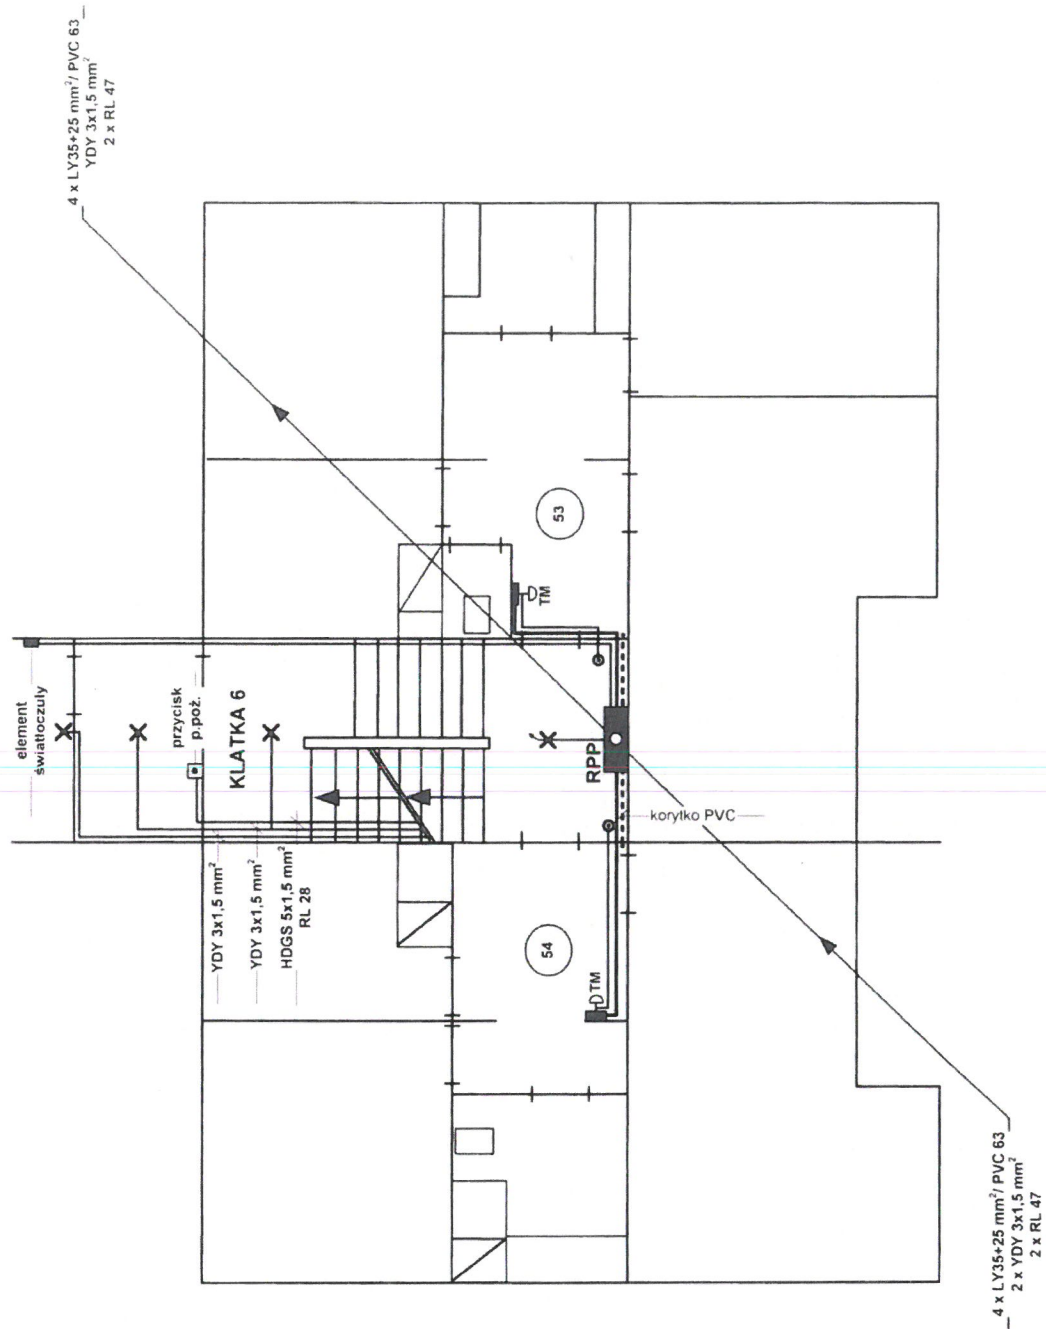

PROJEKT TECHNICZNY PLAN INSTALACJI

BUDYNEK MIESZKALNY
Kraków, ul. Grota Roweckiego 47
rzut parteru
kl. 6


Opracował:
mgr inż. Jan Szkolnicki
upr. nr GT.III-1219/A-123/77

Rysunek nr 3

Arkusz nr 6

Skala 1:100

06. 2026 r.

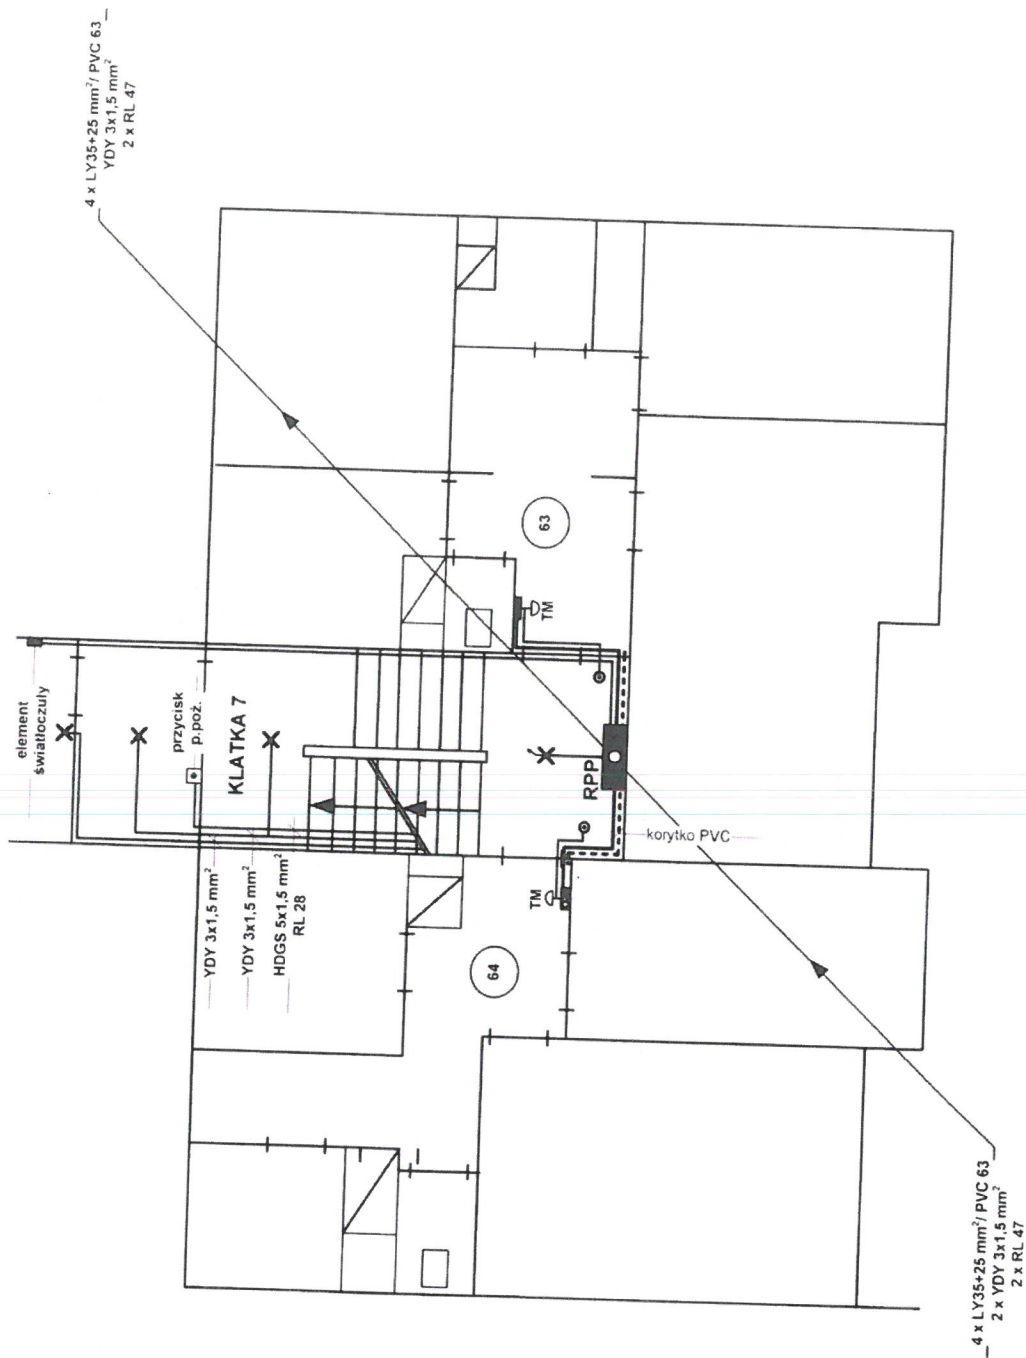

PROJEKT TECHNICZNY PLAN INSTALACJI

BUDYNEK MIESZKALNY
Kraków, ul. Grota Roweckiego 47
rzut parteru
kl. 7


Opracował:
mgr inż. Jan Szkolnicki
upr. nr GT.III-1219/A-128/77

Rysunek nr 3

Arkusz nr 7

Skala 1:100

06. 2026 r.

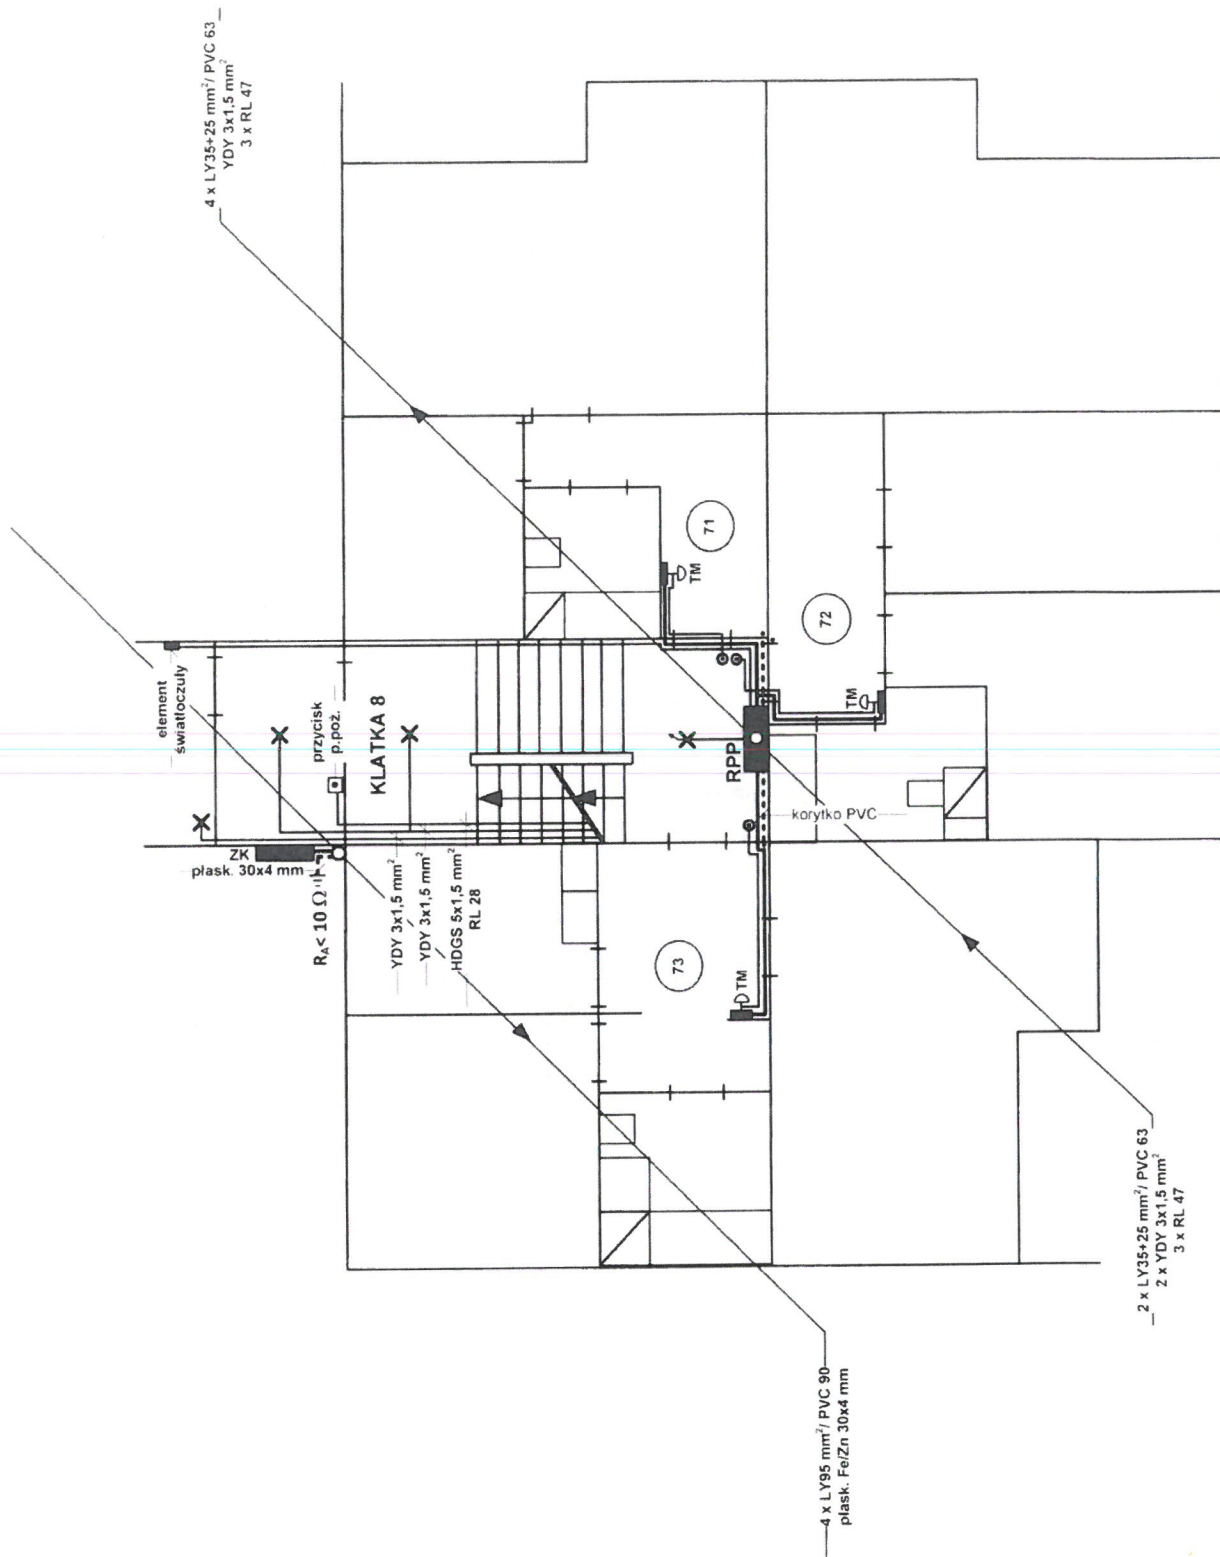

PROJEKT TECHNICZNY PLAN INSTALACJI

BUDYNEK MIESZKALNY
Kraków, ul. Grota Roweckiego 47
rzut parteru
kl. 8

Opracował:
mgr inż. Jan Szkolnicki
upr. nr GT.III-1219/A-125/77


Rysunek nr 3

Arkusz nr 8

Skala 1:100

06/2026 r.

4 x LY35•25 mm²/ PVC 63
1 x YDY 3x1,5 mm² —
2 x RL 47

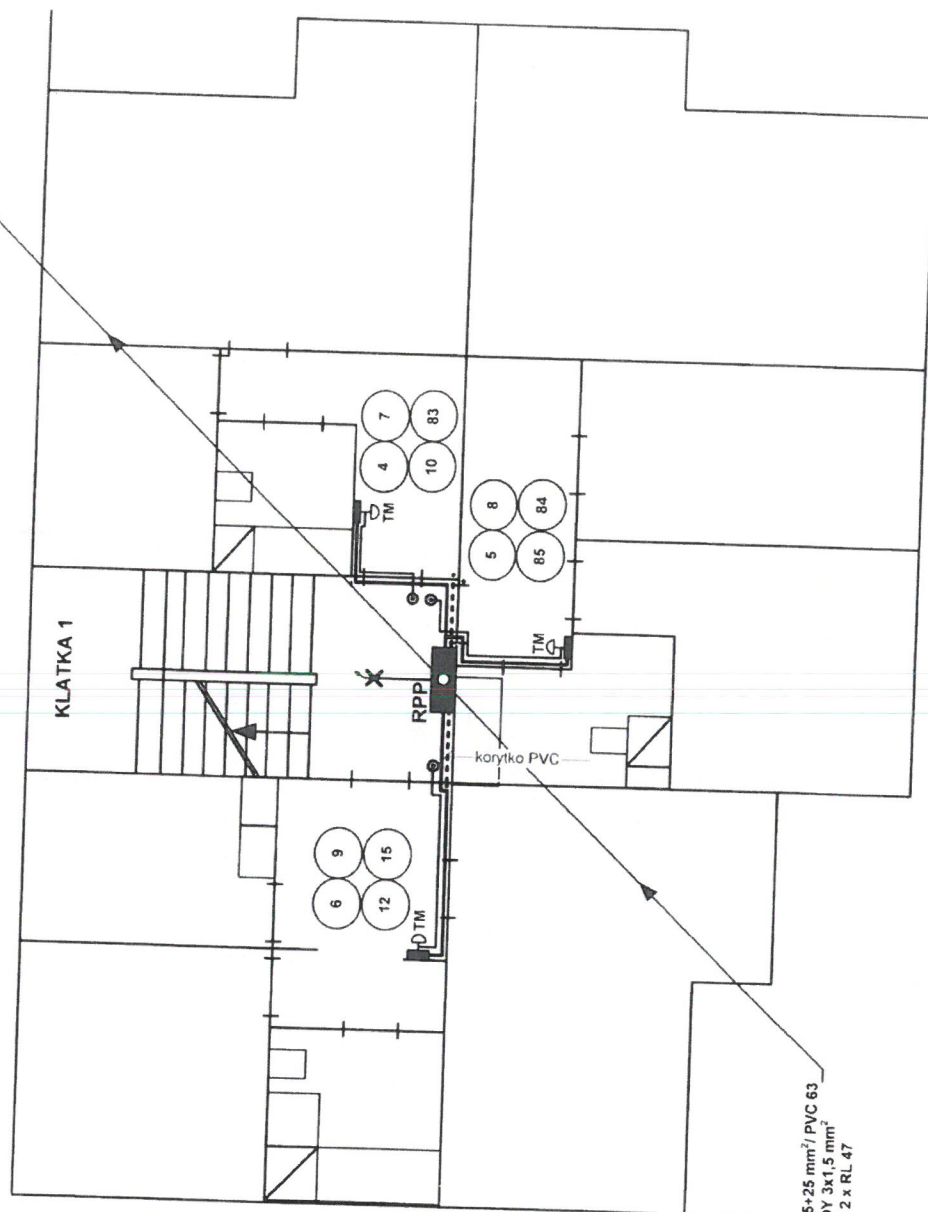

2 x LY35•25 mm²/ PVC 63
YDY 3x1,5 mm²
2 x RL 47

PROJEKT TECHNICZNY PLAN INSTALACJI

BUDYNEK MIESZKALNY
Kraków, ul. Grota Roweckiego 47
rzut piętra
kl. 1

Opracował:
mgr inż. Jan Szkolnicki
upr. nr GT.III-1219/A-125/77


Rysunek nr 4

Arkusz nr 1

Skala 1:100

06. 2026 r.

4 x LY35+25 mm²/ PVC 63
YDY 3x1,5 mm²
3 x RL 47

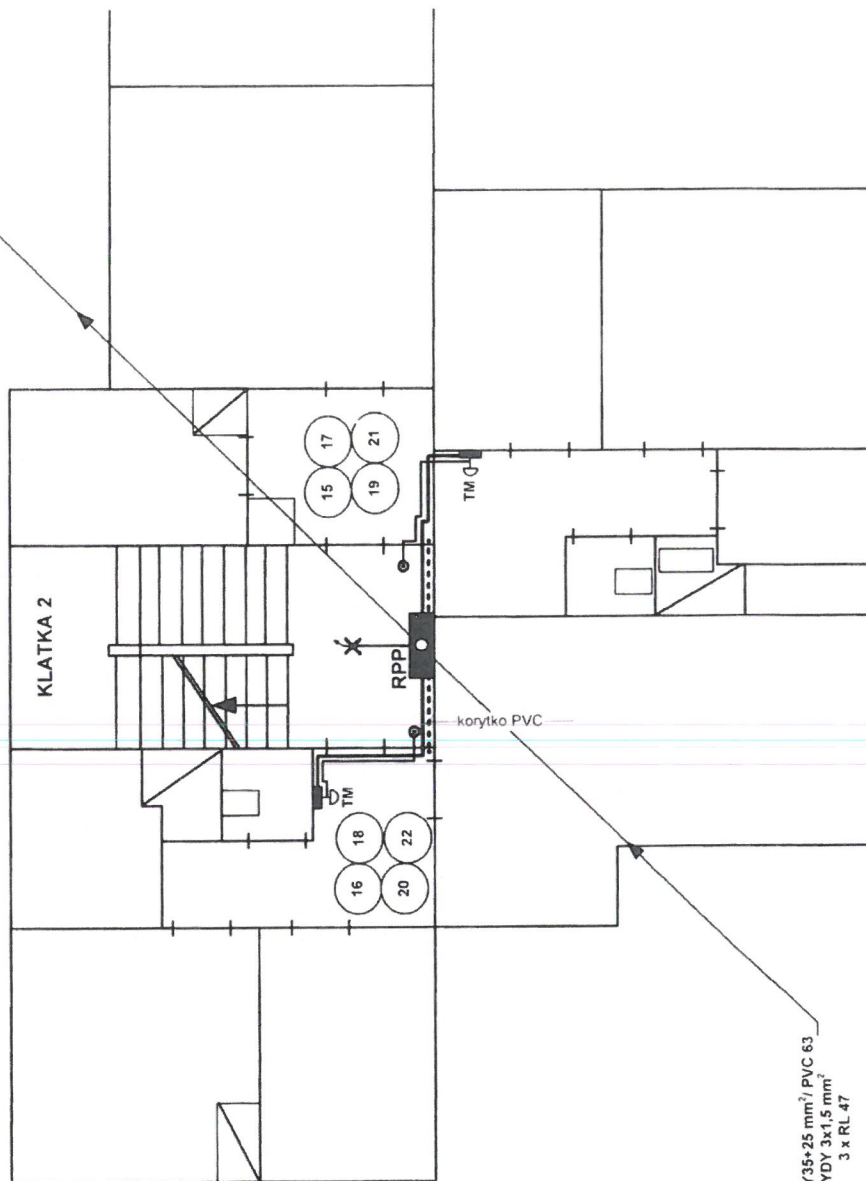

4 x LY35+25 mm²/ PVC 63
YDY 3x1,5 mm²
3 x RL 47

PROJEKT TECHNICZNY PLAN INSTALACJI

BUDYNEK MIESZKALNY
Kraków, ul. Grota Roweckiego 47
rzut piętra
kl. 2

Opracował:
mgr inż. Jan Szkolnicki
upr. nr GT.III-1219/A-125/77


Rysunek nr 4

Arkusz nr 2

Skala 1:100

06. 2026 r.

4 x LY35+25 mm²/PVC 63
YDY 3x1,5 mm²
2 x RL 47

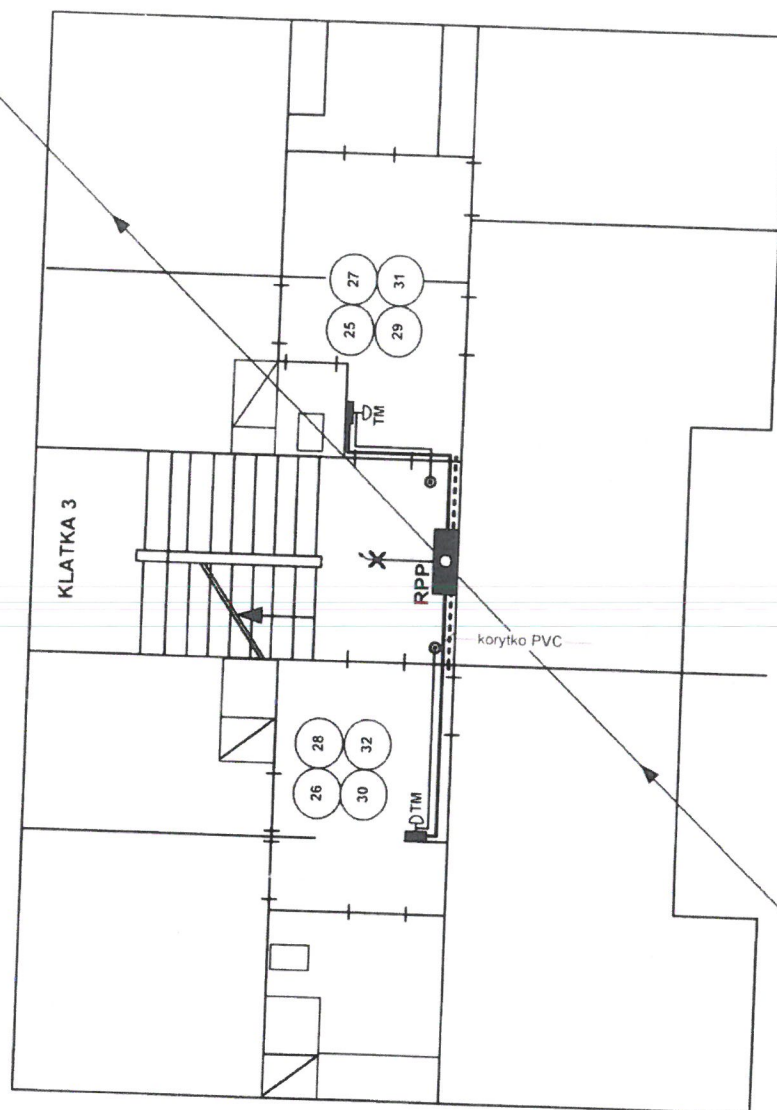

4 x LY35+25 mm²/PVC 63
YDY 3x1,5 mm²
2 x RL 47

PROJEKT TECHNICZNY PLAN INSTALACJI

BUDYNEK MIESZKALNY
Kraków, ul. Grota Roweckiego 47
rzut piętra
kl. 3

Opracował:
mgr inż. Jan Szkolnicki
upr. nr GT.III-1219/A-125/77


Rysunek nr 4

Arkusz nr 3

Skala 1:100

05.2026 r.

4 x LY35+25 mm²/PVC 63
YDY 3x1,5 mm²
2 x RL 47

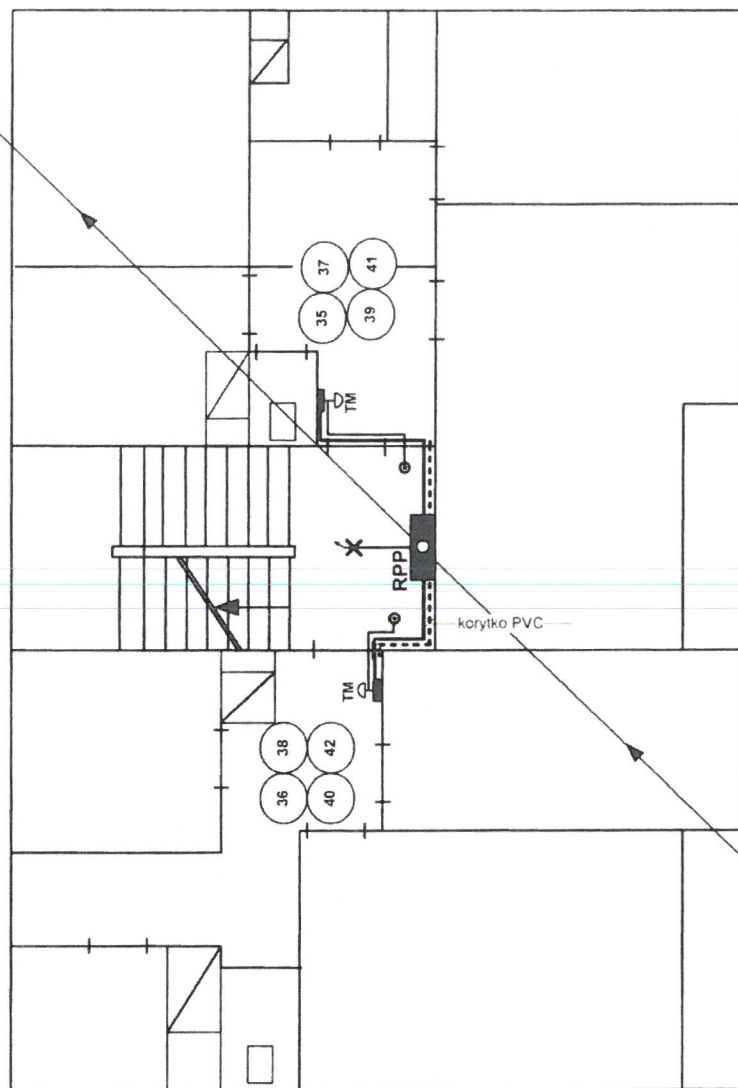

4 x LY35+25 mm²/PVC 63
YDY 3x1,5 mm²
2 x RL 47

PROJEKT TECHNICZNY PLAN INSTALACJI

BUDYNEK MIESZKALNY
Kraków, ul. Grota Roweckiego 47
rzut piętra
kl. 4

Opracował:
mgr inż. Jan Szkolnicki
upr. nr GT.III-1219/A-125/77


Rysunek nr 4

Arkusz nr 4

Skala 1:100

06. 2026 r.

4 x LY35*25 mm²/ PVC 63
YDY 3x1.5 mm²
3 x RL 47

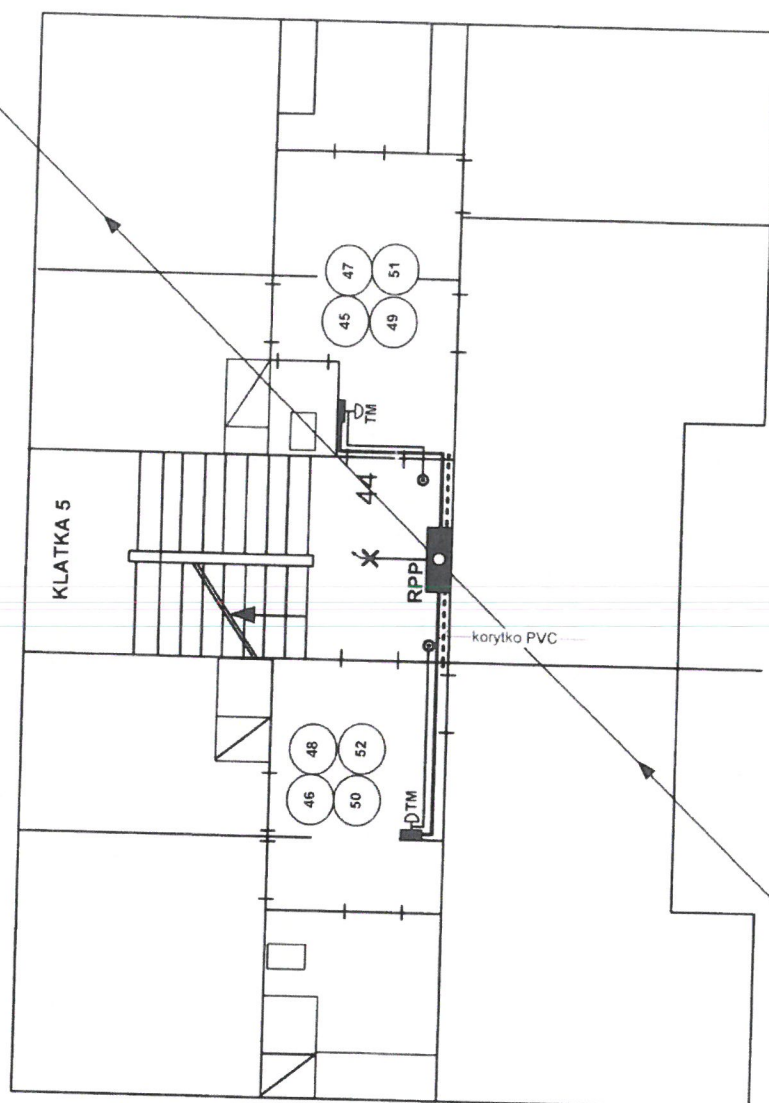

4 x LY35*25 mm²/ PVC 63
YDY 3x1.5 mm²
3 x RL 47

PROJEKT TECHNICZNY PLAN INSTALACJI

BUDYNEK MIESZKALNY
Kraków, ul. Grota Roweckiego 47
rzut piętra
KI 5

Opracował:
mgr inż. Jan Szkolnicki
upr. nr GT.III-1219/A-125/77


Rysunek nr 4

Arkusz nr 5

Skala 1:100

06.2026 r.

4 x LY35+25 mm²/ PVC 63
YDY 3x1,5 mm²
2 x RL 47

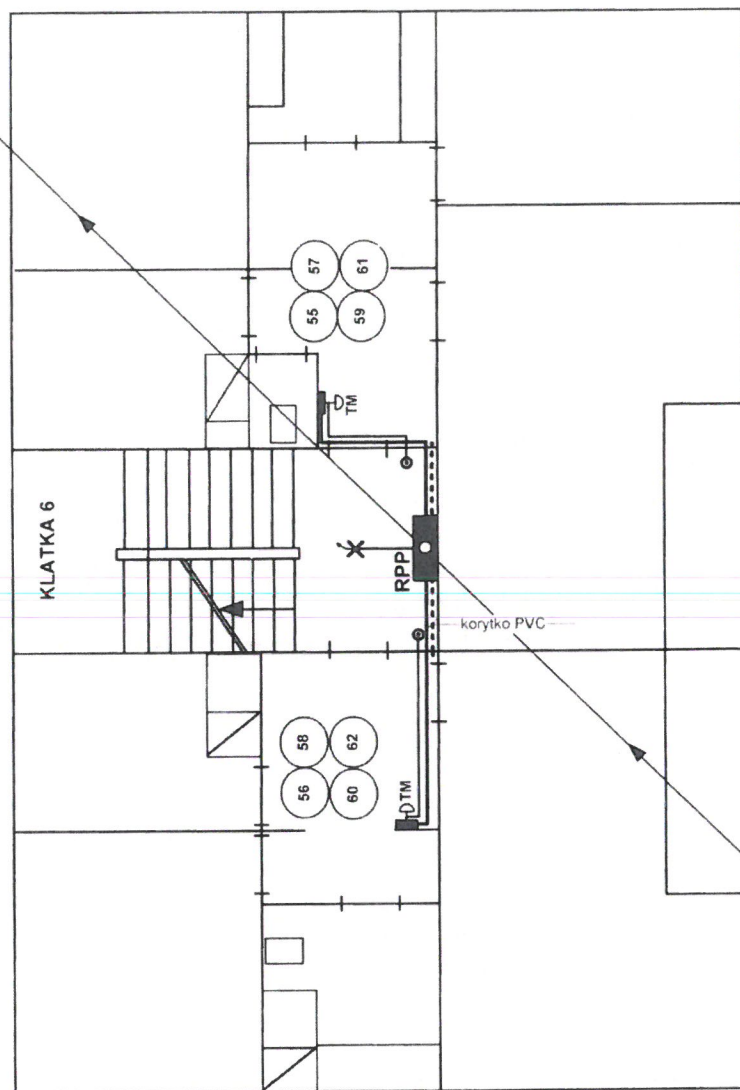

4 x LY35+25 mm²/ PVC 63
YDY 3x1,5 mm²
2 x RL 47

PROJEKT TECHNICZNY PLAN INSTALACJI

BUDYNEK MIESZKALNY
Kraków, ul. Grota Roweckiego 47
rzut piętra
kl. 6

Opracował:
mgr inż. Jan Szkolnicki
upr. nr GT.III-1219/A-125/77


Rysunek nr 4

Arkusz nr 6

Skala 1:100

06/2026 r.

4 x LY35+25 mm² / PVC 63
YDY 3x1,5 mm²
2 x RL 47

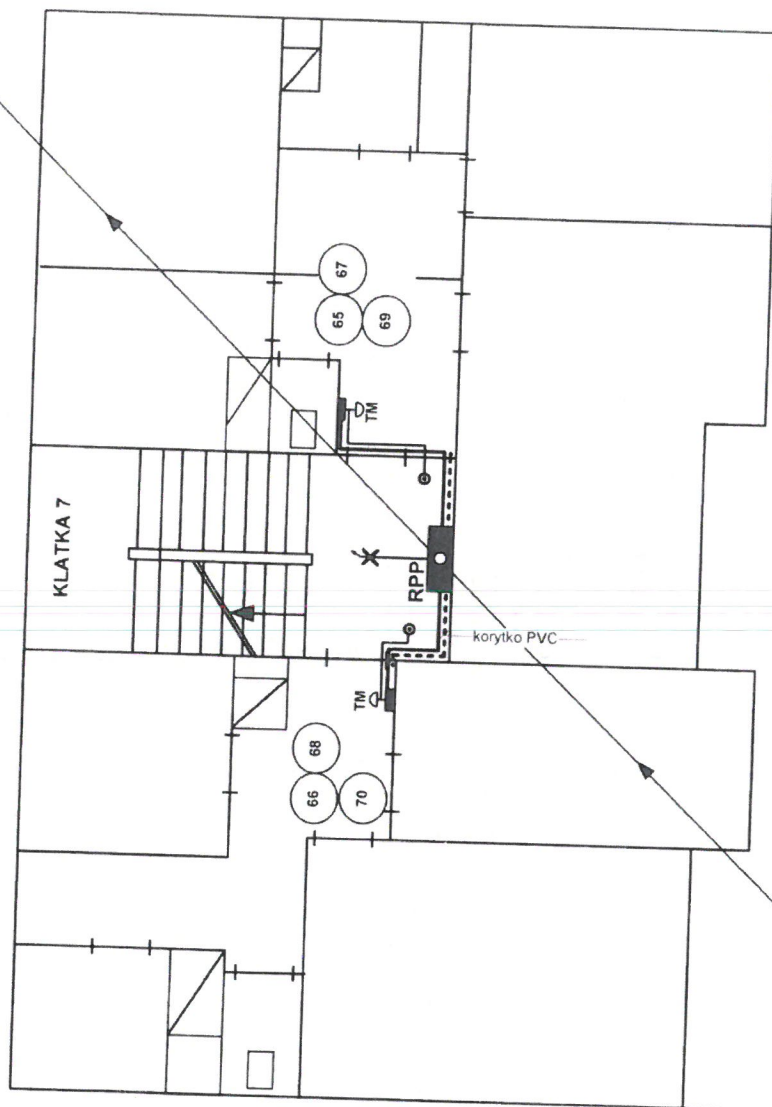

4 x LY35+25 mm² / PVC 63
YDY 3x1,5 mm²
2 x RL 47

PROJEKT TECHNICZNY PLAN INSTALACJI

BUDYNEK MIESZKALNY
Kraków, ul. Grota Roweckiego 47
rzut piętra
kl. 7

Opracował:
mgr inż. Jan Szkolnicki
upr. nr GT.III-1219/A-125/77


Rysunek nr 4

Arkusz nr 7

Skala 1:100

06.2026 r.

4 x LY35+25 mm²/ PVC 63
YDY 3x1.5 mm²
3 x RL 47

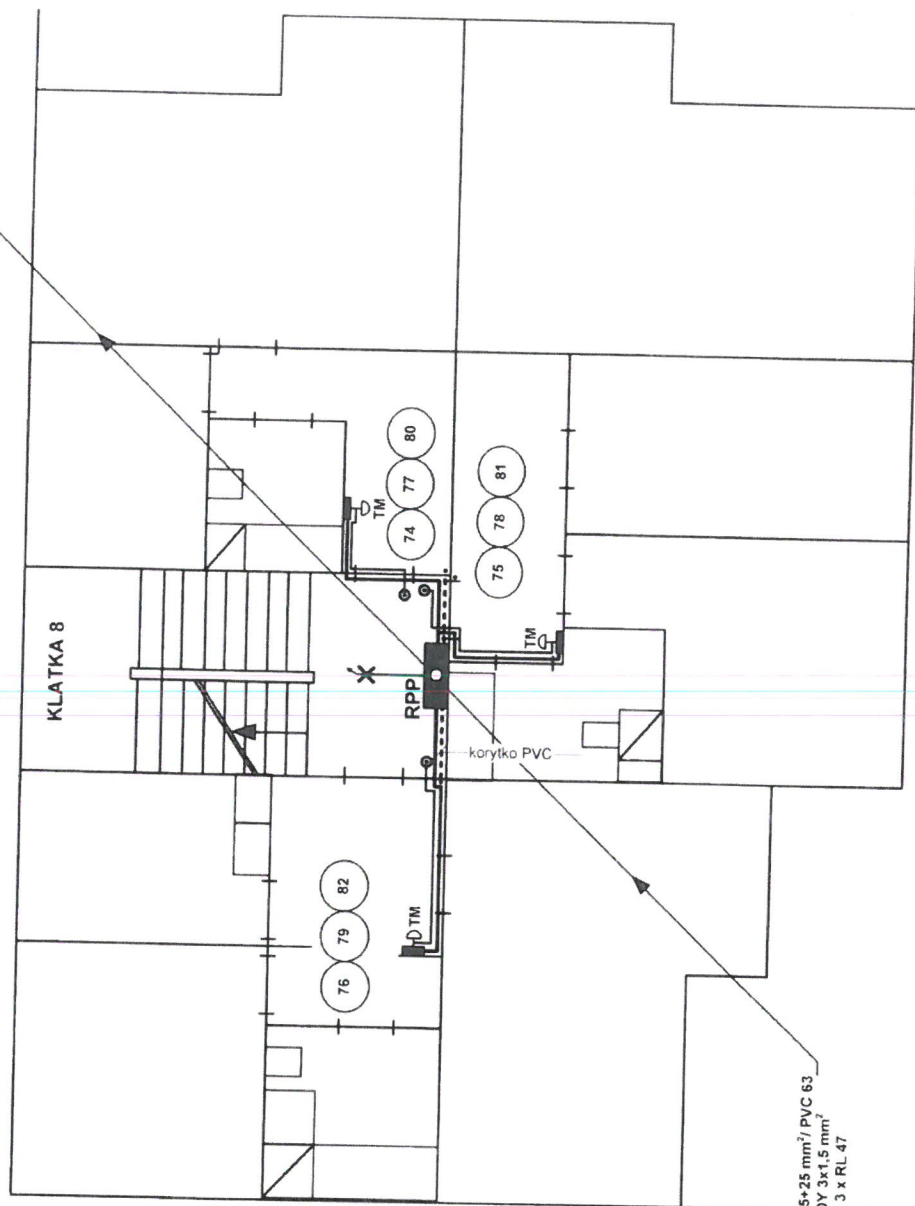

2 x LY35+25 mm²/ PVC 63
YDY 3x1.5 mm²
3 x RL 47

PROJEKT TECHNICZNY PLAN INSTALACJI

BUDYNEK MIESZKALNY
Kraków, ul. Grota Roweckiego 47
rzut piętra
kl. 8

Opracował:
mgr inż. Jan Szkolnicki
upr. nr GT.III-1219/A-125/77

Rysunek nr 4

Arkusz nr 8

Skala 1:100

06. 2026 r.

KOSZTORYS INWESTORSKI

NAZWA INWESTYCJI : Wymiana Instalacji elektrycznej
ADRES INWESTYCJI : Grota Roweckiego 47
INWESTOR : SM RUCZAJ - ZABORZE
BRANŻA : elektryczna

Stawka roboczogodziny :

NARZUTY

Koszty pośrednie [Kp]	% R, S
Zysk [Z]	% $R + Kp(R), S + Kp(S)$
VAT [V]	% $\Sigma(R + Kp(R) + Z(R), M, S + Kp(S) + Z(S))$

Wartość kosztorysowa robót bez podatku VAT	:	zł
Podatek VAT	:	zł
Ogółem wartość kosztorysowa robót	:	zł

Słownie:

WYKONAWCA :

INWESTOR :

Data opracowania

Data zatwierdzenia

NORMA PRO

Inspektor Nadzoru
ds. elektrycznych
inż. Michał Janicki
upr. nr MAF/0352/WBE/17

Lp.	Nazwa	Robocizna	Materiały	Sprzęt	Kp	Z	RAZEM
1	Prace demontażowe						
2	WLZ RG-ZK						
3	WLZ PIONY Ki.1,2,3						
4	WLZ PIONY Ki.4,5,6						
5	WLZ PIONY Ki.7,8						
6	WLZ adm.						
7	WLZ do mieszkań						
8	Rozdzielnia Główna RG						
9	Wyl.Gł.Pożarowy WP certyfikowany 250A						
10	Rozdzielnia TA						
11	Tablice piętrowe						
12	Tablica Mieszkaniowa						
13	Instalacja oświetlenia klatka sch.						
14	Instalacja oświetlenia piwnic						
15	INSTALACJA DZWONKOWA						
16	Instalacja TT						
17	Instalacja wyrównawcza						
18	Pomiary elektryczne i dokumentacje						
19	Prace porządkowe						
	RAZEM netto						
	VAT						
	Razem brutto						

Słownie:

Lp.	Podstawa	Opis	jm	Nakłady	Koszt jedn.	R	M	S
1		Prace demontażowe						
1		Prace demontażowe	kpl					
d.1	kalk. własna	obmiar = 8 kpl						
		-- M --						
1*		Prace demontażowe	kpl	8,0000				
		1kpl/kpl						
Razem koszty bezpośrednie:								
Jednostkowe koszty bezpośrednie:								
Cena jednostkowa:								

PODSUMOWANIE

	Prace demontażowe			
	RAZEM	Robocizna	Materiały	Sprzęt
RAZEM				
Koszty pośrednie [Kp]				
RAZEM				
Zysk [Z]				
RAZEM				

OGÓŁEM

Słownie:

Lp.	Podstawa	Opis	j.m.	Nakłady	Koszt jedn.	R	M	S
2		WLZ RG-ZK						
2	KNR 5-08	Rury winidurkowe o śr. do 47 mm układane n.	m					
d.2	0110-04	t. na gotowych uchwytach Krotność = 3 obmiar = 15 m						
1*		-- R -- robocizna $0,1419 \cdot 0,955 \cdot 3 = 0,406544$ r-g/m	r-g	6,0982				
2*		-- M -- rury winidurkowe DVK 75 $1,04 \cdot 3 = 3,12$ m/m	m	46,8000				
3*		materiały pomocnicze $2,5\%$ (od M)	%	2,5000				
Razem koszty bezpośrednie:								
Jednostkowe koszty bezpośrednie:								
Cena jednostkowa:								
3	KNR 4-03	Ręczne przebijanie otworów w ścianach lub	otw.					
d.2	1007-13	stropach betonowych o długości przebicia do 30 cm - śr. rury do 60 mm Krotność = 3 obmiar = 1 otw.						
1*		-- R -- robocizna $3,0398 \cdot 3 = 9,1194$ r-g/otw.	r-g	9,1194				
Razem koszty bezpośrednie:								
Jednostkowe koszty bezpośrednie:								
Cena jednostkowa:								
4	KNR 5-08	Przewody izolowane jednożyłowe o przekroju	m					
d.2	0204-10	żyły do 120 mm ² wciągane do rur Krotność = 3 obmiar = 17 m						
1*		-- R -- robocizna $0,0517 \cdot 0,955 \cdot 3 = 0,14812$ r-g/m	r-g	2,5180				
2*		-- M -- przewód izolowany jednożyłowy LgY 95mm $4,16 \cdot 3 = 12,48$ m/m	m	212,1600				
3*		przewód izolowany jednożyłowy LgY 35 mm PE $1,04 \cdot 3 = 3,12$ m/m	m	53,0400				
4*		materiały pomocnicze $2,5\%$ (od M)	%	2,5000				
Razem koszty bezpośrednie:								
Jednostkowe koszty bezpośrednie:								
Cena jednostkowa:								
5	KNR 5-08	Montaż końcówek przez zaciskanie - prze-	szt.					
d.2	0814-04	krój żył do 120 mm ² Krotność = 3 obmiar = 10 szt.						
1*		-- R -- robocizna $0,1848 \cdot 0,955 \cdot 3 = 0,529452$ r-g/szt.	r-g	5,2945				
2*		-- M -- końcówki kablowe 35/95mm $1,02 \cdot 3 = 3,06$ szt./szt.	szt.	30,6000				
3*		materiały pomocnicze $2,5\%$ (od M)	%	2,5000				
Razem koszty bezpośrednie:								
Jednostkowe koszty bezpośrednie:								
Cena jednostkowa:								
6	KNR 5-08	Podłączenie przewodów pojedynczych w izo-	szt.					
d.2	0812-06	lacji polwinitowej pod zaciski lub bolce (prze- krój żył do 120 mm ²) Krotność = 3 obmiar = 10 szt.						

Lp.	Podstawa	Opis	jm	Nakłady	Koszt jedn.	R	M	S
1*		-- R -- robocizna $0,0561 \times 0,955 \times 3 = 0,160726 \text{ r-g/szt.}$	r-g	1,6073				
Razem koszty bezpośrednie:								
Jednostkowe koszty bezpośrednie:								
Cena jednostkowa:								
7	d.2 kalk. własna	Wykonanie uziemienia RG Krotność = 3 obmiar = 1 szt.	szt.					
1*		-- M -- Wykonanie uziemienia RG $1 \times 3 = 3 \text{ kpl/szt.}$	kpl	3,0000				
Razem koszty bezpośrednie:								
Jednostkowe koszty bezpośrednie:								
Cena jednostkowa:								

PODSUMOWANIE

				WLZ RG-ZK
RAZEM	Robocizna	Materiały	Sprzęt	
RAZEM				
Koszty pośrednie [Kp]				
RAZEM				
Zysk [Z]				
RAZEM				

OGÓŁEM

Słownie:

Inspektor Nadzoru
ds. elektrycznych
inż. Marcin Janicki
upr. nr MAP/0352/WBE/17

Lp.	Podstawa	Opis	jm	Nakłady	Koszt jedn.	R	M	S
3		WLZ PIONY KI.1,2,3						
8	KNR 4-03	Ręczne przebijanie otworów w ścianach lub	otw.					
d.3	1007-12	stropach betonowych o długości przebicia do 30 cm - śr. rury do 40 mm Krotność = 3 obmiar = 5 otw.						
1*		-- R -- robocizna $2,646 \cdot 3 = 7,938 \text{ r-g/otw.}$	r-g	39,6900				
Razem koszty bezpośrednie:								
Jednostkowe koszty bezpośrednie:								
Cena jednostkowa:								
9	KNR 5-08	Montaż uchwytów pod rury winidurkowe ukła-	m					
d.3	0101-03	dane pojedynczo z przygotowaniem podłoża mechanicznie - przykręcenie do kołków plastikowych w podłożu z cegły obmiar = 20 m						
1*		-- R -- robocizna $0,2448 \cdot 0,955 = 0,233784 \text{ r-g/m}$	r-g	4,6757				
2*		-- M -- uchwyty metalowe 2,1 szt./m	szt.	42,0000				
3*		materiały pomocnicze 2,5%(od M)	%	2,5000				
Razem koszty bezpośrednie:								
Jednostkowe koszty bezpośrednie:								
Cena jednostkowa:								
10	KNR 5-08	Rury winidurkowe o śr. do 37 mm układane n.	m					
d.3	0110-03	t. na gotowych uchwytach obmiar = 120 m						
1*		-- R -- robocizna $0,1243 \cdot 0,955 = 0,118706 \text{ r-g/m}$	r-g	14,2447				
2*		-- M -- rury winidurkowe RL 47 1,04m/m	m	124,8000				
3*		Kolana /złączki 1kpl	kpl	1,0000				
4*		materiały pomocnicze 2,5%(od M)	%	2,5000				
Razem koszty bezpośrednie:								
Jednostkowe koszty bezpośrednie:								
Cena jednostkowa:								
11	KNR 5-08	Przewody izolowane jednożyłowe o przekroju	m					
d.3	0204-06	żyły do 35 mm ² wciągane do rur obmiar = 120 m						
1*		-- R -- robocizna $0,0385 \cdot 0,955 = 0,036768 \text{ r-g/m}$	r-g	4,4122				
2*		-- M -- przewód izolowany jednożyłowy LgY 35mm' 4,16m/m	m	499,2000				
3*		przewód izolowany jednożyłowy LgY 25mm 1,04m/m	m	124,8000				
4*		materiały pomocnicze 2,5%(od M)	%	2,5000				
Razem koszty bezpośrednie:								
Jednostkowe koszty bezpośrednie:								
Cena jednostkowa:								
12	KNR 5-08	Montaż końcówek przez zaciskanie - prze-	szt.					
d.3	0814-03	krój żył do 50 mm ² obmiar = 60 szt.						
		-- R --						

Lp.	Podstawa	Opis	jm	Nakłady	Koszt jedn.	R	M	S
1*		robocizna $0,1309 \cdot 0,955 = 0,12501$ r-g/szt.	r-g	7,5006				
2*		-- M -- końcówki 35/25mm 1,03 szt./szt.	szt.	61,8000				
3*		materiały pomocnicze 2,5%(od M)	%	2,5000				
Razem koszty bezpośrednie:								
Jednostkowe koszty bezpośrednie:								
Cena jednostkowa:								
13 KNR 5-08 d.3 0812-05		Podłączenie przewodów pojedynczych w izolacji polwinitowej pod zaciski lub bolce (przekrój żył do 50 mm ²) obmiar = 60 szt.	szt.					
1*		-- R -- robocizna $0,0396 \cdot 0,955 = 0,037818$ r-g/szt.	r-g	2,2691				
Razem koszty bezpośrednie:								
Jednostkowe koszty bezpośrednie:								
Cena jednostkowa:								

PODSUMOWANIE

WLZ PIONY Kl.1,2,3

	RAZEM	Robocizna	Materiały	Sprzęt
RAZEM				
Koszty pośrednie [Kp]				
RAZEM				
Zysk [Z]				
RAZEM				

OGÓŁEM

Słownie:

Lp.	Podstawa	Opis	jm	Nakłady	Koszt jedn.	R	M	S
4		WLZ PIONY KI.4,5,6						
14	KNR 4-03	Ręczne przebijanie otworów w ścianach lub	otw.					
d.4	1007-12	stropach betonowych o długości przebicia do 30 cm - śr. rury do 40 mm Krotność = 3 obmiar = 5 otw.						
1*		-- R -- robocizna $2,646 \cdot 3 = 7,938$ r-g/otw.	r-g	39,6900				
Razem koszty bezpośrednie:								
Jednostkowe koszty bezpośrednie:								
Cena jednostkowa:								
15	KNR 5-08	Montaż uchwytów pod rury winidurkowe ukła-	m					
d.4	0101-03	dane pojedynczo z przygotowaniem podłoża mechanicznie - przykręcenie do kotków plastikowych w podłożu z cegły obmiar = 20 m						
1*		-- R -- robocizna $0,2448 \cdot 0,955 = 0,233784$ r-g/m	r-g	4,6757				
2*		-- M -- uchwyty metalowe 2,1 szt./m	szt.	42,0000				
3*		materiały pomocnicze 2,5%(od M)	%	2,5000				
Razem koszty bezpośrednie:								
Jednostkowe koszty bezpośrednie:								
Cena jednostkowa:								
16	KNR 5-08	Rury winidurkowe o śr. do 37 mm układane n.	m					
d.4	0110-03	t. na gotowych uchwytach obmiar = 120 m						
1*		-- R -- robocizna $0,1243 \cdot 0,955 = 0,118706$ r-g/m	r-g	14,2447				
2*		-- M -- rury winidurkowe RL 47 1,04m/m	m	124,8000				
3*		Kolana /złączki 1kpl	kpl	1,0000				
4*		materiały pomocnicze 2,5%(od M)	%	2,5000				
Razem koszty bezpośrednie:								
Jednostkowe koszty bezpośrednie:								
Cena jednostkowa:								
17	KNR 5-08	Przewody izolowane jednożyłowe o przekroju	m					
d.4	0204-06	żyły do 35 mm ² wciągane do rur obmiar = 120 m						
1*		-- R -- robocizna $0,0385 \cdot 0,955 = 0,036768$ r-g/m	r-g	4,4122				
2*		-- M -- przewód izolowany jednożyłowy LgY 35mm' 4,16m/m	m	499,2000				
3*		przewód izolowany jednożyłowy LgY 25mm 1,04m/m	m	124,8000				
4*		materiały pomocnicze 2,5%(od M)	%	2,5000				
Razem koszty bezpośrednie:								
Jednostkowe koszty bezpośrednie:								
Cena jednostkowa:								
18	KNR 5-08	Montaż końcówek przez zaciskanie - prze-	szt.					
d.4	0814-03	krój żył do 50 mm ² obmiar = 60 szt.						
		-- R --						

Lp.	Podstawa	Opis	jm	Nakłady	Koszt jedn.	R	M	S
1*		robocizna $0,1309 \cdot 0,955 = 0,12501$ r-g/szt.	r-g	7,5006				
2*		-- M -- końcówki 35/25mm 1,03 szt./szt.	szt.	61,8000				
3*		materiały pomocnicze 2,5%(od M)	%	2,5000				
Razem koszty bezpośrednie:								
Jednostkowe koszty bezpośrednie:								
Cena jednostkowa:								
19 d.4	KNR 5-08 0812-05	Podłączenie przewodów pojedynczych w izolacji polwinitowej pod zaciski lub bolce (przekrój żył do 50 mm ²) obmiar = 60 szt.	szt.					
1*		-- R -- robocizna $0,0396 \cdot 0,955 = 0,037818$ r-g/szt.	r-g	2,2691				
Razem koszty bezpośrednie:								
Jednostkowe koszty bezpośrednie:								
Cena jednostkowa:								

PODSUMOWANIE

WLZ PIONY KI.4.5,6

	RAZEM	Robocizna	Materiały	Sprzęt
RAZEM				
Koszty pośrednie [Kp]				
RAZEM				
Zysk [Z]				
RAZEM				

OGÓŁEM

Słownie:

Lp.	Podstawa	Opis	jm	Nakłady	Koszt jedn.	R	M	S
5		WLZ PIONY KI.7,8						
20	KNR 4-03 d.5 1007-12	Ręczne przebijanie otworów w ścianach lub stropach betonowych o długości przebicia do 30 cm - śr. rury do 40 mm Krotność = 2 obmiar = 5 otw.	otw.					
1*		-- R -- robocizna $2,646 \cdot 2 = 5,292$ r-g/otw.	r-g	26,4600				
Razem koszty bezpośrednie:								
Jednostkowe koszty bezpośrednie:								
Cena jednostkowa:								
21	KNR 5-08 d.5 0101-03	Montaż uchwytów pod rury winidurkowe układane pojedynczo z przygotowaniem podłoża mechanicznie - przykręcenie do kołków plastikowych w podłożu z cegły obmiar = 15 m	m					
1*		-- R -- robocizna $0,2448 \cdot 0,955 = 0,233784$ r-g/m	r-g	3,5068				
2*		-- M -- uchwyty metalowe 2,1 szt./m	szt.	31,5000				
3*		materiały pomocnicze 2,5%(od M)	%	2,5000				
Razem koszty bezpośrednie:								
Jednostkowe koszty bezpośrednie:								
Cena jednostkowa:								
22	KNR 5-08 d.5 0110-03	Rury winidurkowe o śr. do 37 mm układane n. t. na gotowych uchwytach obmiar = 45 m	m					
1*		-- R -- robocizna $0,1243 \cdot 0,955 = 0,118706$ r-g/m	r-g	5,3418				
2*		-- M -- rury winidurkowe RL 47 1,04m/m	m	46,8000				
3*		Kolana /złączki 1kpl	kpl	1,0000				
4*		materiały pomocnicze 2,5%(od M)	%	2,5000				
Razem koszty bezpośrednie:								
Jednostkowe koszty bezpośrednie:								
Cena jednostkowa:								
23	KNR 5-08 d.5 0204-06	Przewody izolowane jednożyłowe o przekroju żyły do 35 mm ² wciągane do rur obmiar = 45 m	m					
1*		-- R -- robocizna $0,0385 \cdot 0,955 = 0,036768$ r-g/m	r-g	1,6546				
2*		-- M -- przewód izolowany jednożyłowy LgY 35mm' 4,16m/m	m	187,2000				
3*		przewód izolowany jednożyłowy LgY 25mm 1,04m/m	m	46,8000				
4*		materiały pomocnicze 2,5%(od M)	%	2,5000				
Razem koszty bezpośrednie:								
Jednostkowe koszty bezpośrednie:								
Cena jednostkowa:								
24	KNR 5-08 d.5 0814-03	Montaż końcówek przez zaciskanie - przekrój żył do 50 mm ² obmiar = 45 szt.	szt.					
		-- R --						

Lp.	Podstawa	Opis	jm	Nakłady	Koszt jedn.	R	M	S
1*		robocizna $0,1309 \cdot 0,955 = 0,12501$ r-g/szt.	r-g	5,6254				
2*		-- M -- końcówki 35/25mm 1,03 szt./szt.	szt.	46,3500				
3*		materiały pomocnicze 2,5%(od M)	%	2,5000				
Razem koszty bezpośrednie:								
Jednostkowe koszty bezpośrednie:								
Cena jednostkowa:								
25 KNR 5-08 d.5 0812-05		Podłączenie przewodów pojedynczych w izolacji polwinitowej pod zaciski lub bolce (przekrój żył do 50 mm ²) obmiar = 45 szt.	szt.					
1*		-- R -- robocizna $0,0396 \cdot 0,955 = 0,037818$ r-g/szt.	r-g	1,7018				
Razem koszty bezpośrednie:								
Jednostkowe koszty bezpośrednie:								
Cena jednostkowa:								

PODSUMOWANIE

WLZ PIONY KI.7.8

	RAZEM	Robocizna	Materiały	Sprzęt
RAZEM				
Koszty pośrednie [Kp]				
RAZEM				
Zysk [Z]				
RAZEM				

OGÓŁEM

Słownie:

Lp.	Podstawa	Opis	jm	Nakłady	Koszt jedn.	R	M	S
6		WLZ adm.						
26	KNR 4-03	Ręczne przebijanie otworów w ścianach lub	otw.					
d.6	1007-12	stropach betonowych o długości przebicia do 30 cm - śr. rury do 40 mm						
		Krotność = 5						
		obmiar = 5 otw.						
1*		-- R --						
		robocizna	r-g	66,1500				
		2,646*5=13,23r-g/otw.						
Razem koszty bezpośrednie:								
Jednostkowe koszty bezpośrednie:								
Cena jednostkowa:								
27	KNR 5-08	Montaż uchwytów pod rury winidurkowe ukła-	m					
d.6	0101-03	dane pojedynczo z przygotowaniem podłoża						
		mechanicznie - przykręcenie do kołków plas-						
		tykowych w podłożu z cegły						
		Krotność = 5						
		obmiar = 20 m						
1*		-- R --						
		robocizna	r-g	23,3784				
		0,2448*0,955*5=1,16892r-g/m						
2*		-- M --						
		uchwyty metalowe	szt.	210,0000				
		2,1*5=10,5szt./m						
3*		materiały pomocnicze	%	2,5000				
		2,5%(od M)						
Razem koszty bezpośrednie:								
Jednostkowe koszty bezpośrednie:								
Cena jednostkowa:								
28	KNR 5-08	Rury winidurkowe o śr. do 37 mm układane n.	m					
d.6	0110-03	t. na gotowych uchwytach						
		Krotność = 5						
		obmiar = 30 m						
1*		-- R --						
		robocizna	r-g	17,8060				
		0,1243*0,955*5=0,593532r-g/m						
2*		-- M --						
		rury winidurkowe RL 28	m	156,0000				
		1,04*5=5,2m/m						
3*		Kolana /złączki	kpl	1,0000				
		1kpl						
4*		materiały pomocnicze	%	2,5000				
		2,5%(od M)						
Razem koszty bezpośrednie:								
Jednostkowe koszty bezpośrednie:								
Cena jednostkowa:								
29	KNR 5-08	Przewody kabelkowe o łącznym przekroju	m					
d.6	0210-05	żył do Cu-12/Al-20 mm ² układane w goto-						
		wych brzdach bez zaprawiania brzd na						
		podłożu betonowym						
		Krotność = 5						
		obmiar = 35 m						
1*		-- R --						
		robocizna	r-g	13,7878				
		0,0825*0,955*5=0,393938r-g/m						
2*		-- M --						
		przewody YDY 3x4mm	m	182,0000				
		1,04*5=5,2m/m						
3*		materiały pomocnicze	%	2,5000				
		2,5%(od M)						
Razem koszty bezpośrednie:								
Jednostkowe koszty bezpośrednie:								
Cena jednostkowa:								

	RAZEM	Robocizna	Materiały	WLZ adm. Sprzęt
RAZEM				
Koszty pośrednie [Kp]				
RAZEM				
Zysk [Z]				
RAZEM				
OGÓŁEM				

Słownie:

Lp.	Podstawa	Opis	jm	Nakłady	Koszt jedn.	R	M	S
7		WLZ do mieszkań						
30	KNR 4-03	Mechaniczne wykucie bruzd dla rur:	m					
d.7	1001-09	RIP16,RIS16,RL22 o śr. do 47 mm w cegle obmiar = 400 m						
1*		-- R -- robocizna 0,1103r-g/m	r-g	44,1200				
Razem koszty bezpośrednie:								
Jednostkowe koszty bezpośrednie:								
Cena jednostkowa:								
31	KNR 4-03	Mechaniczne przebijanie otworów w ścianach lub stropach betonowych o długości przebiecia do 30 cm - śr.rury do 25 mm	otw.					
d.7	1004-11	obmiar = 82 otw.						
1*		-- R -- robocizna 1,0626r-g/otw.	r-g	87,1332				
Razem koszty bezpośrednie:								
Jednostkowe koszty bezpośrednie:								
Cena jednostkowa:								
32	KNR 5-08	Przewody kabelkowe o łącznym przekroju żył do Cu-12/Al-20 mm2 układane w gotowych brzdach bez zaprawiania brzd na podłożu betonowym	m					
d.7	0210-05	obmiar = 520 m						
1*		-- R -- robocizna $0,0825 \cdot 0,955 = 0,078788r-g/m$	r-g	40,9698				
2*		-- M -- przewody YDY 5x6mm 1,04m/m	m	540,8000				
3*		materiały pomocnicze 2,5%(od M)	%	2,5000				
Razem koszty bezpośrednie:								
Jednostkowe koszty bezpośrednie:								
Cena jednostkowa:								
33	KNR 4-01	Wykon.pasów tynku zwyk.kat.III o szer. do 10 cm na murach z cegieł lub ścianach z betonu pokryw.bruzd z przewodami elektrycznymi	m					
d.7	0705-07	obmiar = 400 m						
1*		-- R -- robocizna 0,44r-g/m	r-g	176,0000				
2*		-- M -- Gips budowlany 2kg/m	kg	800,0000				
3*		materiały pomocnicze 1,5%(od M)	%	1,5000				
Razem koszty bezpośrednie:								
Jednostkowe koszty bezpośrednie:								
Cena jednostkowa:								
34	E -0508	Montaż listew ściennych (korytek instalacyjnych) z PCW na ścianach i stropach poprzez przykręcenie do betonu	m					
d.7		obmiar = 100 m						
1*		-- R -- robocizna 0,467r-g/m	r-g	46,7000				
2*		-- M -- listwa ścienna 1,04m/m	m	104,0000				
3*		kołki kotwiące 2,7szt./m	szt.	270,0000				

Lp.	Podstawa	Opis	jm	Nakłady	Koszt jedn.	R	M	S
4*		materiały pomocnicze 2,5%(od M)	%	2,5000				
Razem koszty bezpośrednie:								
Jednostkowe koszty bezpośrednie:								
Cena jednostkowa:								

PODSUMOWANIE

WLZ do mieszkań

	RAZEM	Robocizna	Materiały	Sprzęt
RAZEM				
Koszty pośrednie [Kp]				
RAZEM				
Zysk [Z]				
RAZEM				

OGÓŁEM

Słownie:

Lp.	Podstawa	Opis	jm	Nakłady	Koszt jedn.	R	M	S
8		Rozdzielnia Główna RG						
35	KNR 4-03 d.8 1010-11	Wykucie wneki pod RG Krotność = 3 obmiar = 1 szt.	szt.					
1*		-- R -- robocizna 5*3=15r-g/szt.	r-g	15,0000				
Razem koszty bezpośrednie:								
Jednostkowe koszty bezpośrednie:								
Cena jednostkowa:								
36	KNR 5-08 d.8 0404-09	Montaż skrzynek i rozdzielnic skrzynkowych o masie do 50kg wraz z konstrukcją - mocowanie przez przykręcenie do gotowego podłoża TG Krotność = 3 obmiar = 1 szt.	szt.					
1*		-- R -- robocizna 5*0,955*3=14,325r-g/szt.	r-g	14,3250				
2*		-- M -- Szafa RG obudowa 1*3=3szt/szt.	szt	3,0000				
Razem koszty bezpośrednie:								
Jednostkowe koszty bezpośrednie:								
Cena jednostkowa:								
37	KNR 5-18 d.8 0701-08	Montaż wyposażenia tablic Krotność = 3 obmiar = 1 szt.	szt.					
1*		-- R -- robocizna 5*0,955*3=14,325r-g/szt.	r-g	14,3250				
2*		-- M -- materiały pomocnicze 1,5%(od M)	%	1,5000				
3*		Zamki energetyczne Master-Key 5*3=15szt/szt.	szt	15,0000				
4*		Listwa rozgałęźna 5x120mm 1*3=3szt/szt.	szt	3,0000				
5*		Ochronniki przepięciowe kl.B+C 1*3=3szt/szt.	szt	3,0000				
6*		RBK 00 + wkładka -WLZ PION 3*3=9szt/szt.	szt	9,0000				
7*		Wyłącznik Gł. 250A 1*3=3szt/szt.	szt	3,0000				
8*		Zab.przedl.adm.(RBK00) 3F 2*3=6szt/szt.	szt	6,0000				
9*		Zab.zal.OGRANICZNIK MOCY .adm. 3F 2*3=6szt/szt.	szt	6,0000				
10*		RBK 00 Zabezpie.Ochroników 1*3=3szt/szt.	szt	3,0000				
Razem koszty bezpośrednie:								
Jednostkowe koszty bezpośrednie:								
Cena jednostkowa:								
38	kalk. własna	Osznurowanie RG i podłączenia Krotność = 3 obmiar = 1 kpl	kpl					
1*		-- M -- Osznurowanie RG i podłączenia 1*3=3kpl/kpl	kpl	3,0000				
Razem koszty bezpośrednie:								
Jednostkowe koszty bezpośrednie:								
Cena jednostkowa:								
39	KNR 4-01 d.8 0707-01	Wykonanie tynków uzupełniających na murach, na podłożu z cegieł lub betonowym wokół obsadzonych skrzynek RG Krotność = 3 obmiar = 1 szt	szt					

Lp.	Podstawa	Opis	jm	Nakłady	Koszt jedn.	R	M	S
1*		-- R -- robocizna 2,28*3=6,84r-g/szt	r-g	6,8400				
2*		-- M -- gips budowlany /szpachlowy 25*3=75kg/szt	kg	75,0000				
3*		materiały pomocnicze 1,5%(od M)	%	1,5000				
Razem koszty bezpośrednie:								
Jednostkowe koszty bezpośrednie:								
Cena jednostkowa:								

PODSUMOWANIE

Rozdzielnia Główna RG

	RAZEM	Robocizna	Materiały	Sprzęt
RAZEM				
Koszty pośrednie [Kp]				
RAZEM				
Zysk [Z]				
RAZEM				

OGÓŁEM

Słownie:

Lp.	Podstawa	Opis	j.m.	Nakłady	Koszt jedn.	R	M	S
9		Wyl.Gł.Pożarowy WP certyfikowany 250A						
40	KNR 5-08	Montaż skrzynek i rozdzielnic skrzynkowych o masie do 50kg wraz z konstrukcją - mocowanie przez przykręcenie do gotowego podłoża WP certyfikowany	szt.					
d.9	0404-09	Krotność = 3 obmiar = 1 szt.						
1*		-- R -- robocizna 5*0,955*3=14,325r-g/szt.	r-g	14,3250				
2*		-- M -- Wyl.Gł.Pożarowy WP certyfikowany 250A - kompletny 1*3=3szt/szt.	szt	3,0000				
Razem koszty bezpośrednie:								
Jednostkowe koszty bezpośrednie:								
Cena jednostkowa:								
41		Okablowanie przycisku PWPcertyfikowany	kpl					
d.9	kalk. własna	wraz z montażem -certyfikowany obmiar = 8 kpl						
1*		-- M -- Okablowanie HDGS LUB (N)HXH-0 FE180/ E90 5x1,5 0,6/1kV / przycisku PWP certyfikowany wraz z montażem -certyfikowany 1kpl/kpl	kpl	8,0000				
Razem koszty bezpośrednie:								
Jednostkowe koszty bezpośrednie:								
Cena jednostkowa:								

PODSUMOWANIE

	Wyl.Gł.Pożarowy WP certyfikowany 250A			
	RAZEM	Robocizna	Materiały	Sprzęt
RAZEM				
Koszty pośrednie [Kp]				
RAZEM				
Zysk [Z]				
RAZEM				

OGÓŁEM

Słownie:

Insp. Nadzoru
dł. elektrycznych
inż. Marcin Janicki
upr. nr MAP/0352/WBE/17

Lp.	Podstawa	Opis	jm	Nakłady	Koszt jedn.	R	M	S
10		Rozdzielnia TA						
42	KNR 5-08	Montaż skrzynek i rozdzielnic skrzynkowych o masie do 50kg wraz z konstrukcją - mocowanie przez przykręcenie do gotowego podłoża	szt.					
d.10	0404-09	obmiar = 5 szt.						
1*		-- R -- robocizna 5*0,955=4,775r-g/szt.	r-g	23,8750				
2*		-- M -- Szafa TA 1szt/szt.	szt	5,0000				
Razem koszty bezpośrednie: Jednostkowe koszty bezpośrednie: Cena jednostkowa:								
43	KNR 5-18	Montaż wyposażenia tablicy TA	szt.					
d.10	0701-08	obmiar = 8 szt.						
1*		-- R -- robocizna 3*0,955=2,865r-g/szt.	r-g	22,9200				
2*		-- M -- Wyl.Gł. TA 1f 1szt/szt.	szt	8,0000				
3*		zab.S191 B 16/10 7szt/szt.	szt	56,0000				
4*		Wyl.róż.prądowy dla gniaza remontowego 230V 1szt/szt.	szt	8,0000				
5*		Gniazdo 230V tablicowe 1szt/szt.	szt	8,0000				
6*		Wskaźnik zasilania 1f 1szt/szt.	szt	8,0000				
7*		R301 16A 2szt	szt	2,0000				
8*		Stycznik 1szt/szt.	szt	8,0000				
9*		AWZ 1szt/szt.	szt	8,0000				
10*		materiały pomocnicze 1,5%(od M)	%	1,5000				
Razem koszty bezpośrednie: Jednostkowe koszty bezpośrednie: Cena jednostkowa:								

Inspektor Nadzoru
ds. elektrycznych

inż. Marcin Janicki
upr. nr MAP/0352/WBE/17

PODSUMOWANIE

Rozdzielnia TA			
RAZEM	Robocizna	Materiały	Sprzęt
RAZEM			
Koszty pośrednie [Kp]			
RAZEM			
Zysk [Z]			
RAZEM			

OGÓŁEM

Słownie:

Lp.	Podstawa	Opis	jm	Nakłady	Koszt jedn.	R	M	S
11		Tablice piętrowe						
44		Rozkucie szachtów oraz gipsowanie	kpl					
d.11	kalk. własna	obmiar = 40 kpl						
1*		-- M -- Rozkucie szachtów oraz gipsowanie 1kpl/kpl	kpl	40,0000				
Razem koszty bezpośrednie:								
Jednostkowe koszty bezpośrednie:								
Cena jednostkowa:								
45	KNR 5-08	Montaż skrzynek i rozdzielnic skrzynkowych	szt.					
d.11	0404-09	o masie do 50kg wraz z konstrukcją - mocowanie przez przykręcenie do gotowego podłoża obmiar = 30 szt.						
1*		-- R -- robocizna $0,59 \cdot 0,955 = 0,56345$ r-g/szt.	r-g	16,9035				
2*		-- M -- obudowa TB piętrowa (2xTL+TT+LZ) 1szt/szt.	szt	30,0000				
Razem koszty bezpośrednie:								
Jednostkowe koszty bezpośrednie:								
Cena jednostkowa:								
46	KNR 5-14	Montaż przekazników	szt.					
d.11	0501-05	obmiar = 30 szt.						
1*		-- R -- robocizna $5 \cdot 0,955 = 4,775$ r-g/szt.	r-g	143,2500				
2*		-- M -- Zab.przedl. (RBK00) mieszkania 2szt/szt.	szt	60,0000				
3*		Zab.zal.OGRANICZNIK MOCY 1F 2szt/szt.	szt	60,0000				
4*		Zamki energetyczne Master-Key 3szt/szt.	szt	90,0000				
5*		Listwa rozgałęźna 5x35mm 1szt/szt.	szt	30,0000				
6*		Zacisk N 2szt/szt.	szt	60,0000				
7*		materiały pomocnicze 2,5%(od M)	%	2,5000				
Razem koszty bezpośrednie:								
Jednostkowe koszty bezpośrednie:								
Cena jednostkowa:								
47	KNR 5-08	Montaż skrzynek i rozdzielnic skrzynkowych	szt.					
d.11	0404-09	o masie do 50kg wraz z konstrukcją - mocowanie przez przykręcenie do gotowego podłoża obmiar = 10 szt.						
1*		-- R -- robocizna $0,59 \cdot 0,955 = 0,56345$ r-g/szt.	r-g	5,6345				
2*		-- M -- obudowa TB piętrowa (3xTL+TT+LZ) 1szt/szt.	szt	10,0000				
Razem koszty bezpośrednie:								
Jednostkowe koszty bezpośrednie:								
Cena jednostkowa:								
48	KNR 5-14	Montaż przekazników	szt.					
d.11	0501-05	obmiar = 10 szt.						
1*		-- R -- robocizna $5 \cdot 0,955 = 4,775$ r-g/szt.	r-g	47,7500				
		-- M --						

Lp.	Podstawa	Opis	jm	Nakłady	Koszt jedn.	R	M	S
2*		Zab.przedl. (RBK00) mieszkania	szt	30,0000				
3*		3szt/szt.						
3*		Zab.zal.OGRANICZNIK MOCY 1F	szt	14,0000				
4*		14szt						
4*		Zab.zal.OGRANICZNIK MOCY .adm. 3F	szt	1,0000				
5*		1szt						
5*		Zamki energetyczne Master-Key	szt	40,0000				
6*		4szt/szt.						
6*		Listwa rozgałęźna 5x35mm	szt	10,0000				
7*		1szt/szt.						
7*		Zacisk N	szt	30,0000				
8*		3szt/szt.						
8*		materiały pomocnicze	%	2,5000				
		2,5%(od M)						
Razem koszty bezpośrednie:								
Jednostkowe koszty bezpośrednie:								
Cena jednostkowa:								
49	KNR 4-03	Wymiana jednofazowych liczników energii	szt.					
d.11	0509-01	elektrycznej z podłączeniem przewodów						
		obmiar = 82 szt.						
1*		-- R --	r-g	35,3010				
		robocizna						
		0,4305r-g/szt.						
2*		-- M --	%	4,0000				
		materiały pomocnicze						
		4%(od M)						
Razem koszty bezpośrednie:								
Jednostkowe koszty bezpośrednie:								
Cena jednostkowa:								
50		Osznurowanie TL i podłączenia	kpl					
d.11	kalk. własna	obmiar = 40 kpl						
1*		-- M --	kpl	40,0000				
		Osznurowanie TL i podłączenia						
		1kpl/kpl						
Razem koszty bezpośrednie:								
Jednostkowe koszty bezpośrednie:								
Cena jednostkowa:								

PODSUMOWANIE

Tablice piętrowe

	RAZEM	Robocizna	Materiały	Sprzęt
RAZEM				
Koszty pośrednie [Kp]				
RAZEM				
Zysk [Z]				
RAZEM				

OGÓŁEM

Słownie:

Lp.	Podstawa	Opis	jm	Nakłady	Koszt jedn.	R	M	S
12		Tablica Mieszkaniowa						
51 d.12	KNR 5-08 0404-07	Montaż skrzynek i rozdzielnic skrzynkowych o masie do 10kg wraz z konstrukcją - mocowanie przez przykręcenie do gotowego podłoża obmiar = 82 szt.	szt.					
1*		-- R -- robocizna 0,28*0,955=0,2674r-g/szt.	r-g	21,9268				
2*		-- M -- Tablica TM typu S12 1szt/szt.	szt	82,0000				
Razem koszty bezpośrednie: Jednostkowe koszty bezpośrednie: Cena jednostkowa:								
52 d.12	KNR-W 5-08 0407-01	Montaż osprzętu modułowego w rozdzielnicach - wyłącznik nadprądowy 1-bieg. Krotność = 4 obmiar = 82 szt	szt					
1*		-- R -- robocizna 0,18*4=0,72r-g/szt	r-g	59,0400				
2*		-- M -- wyłączniki nadprądowe SB16/10 1*4=4szt/szt	szt	328,0000				
Razem koszty bezpośrednie: Jednostkowe koszty bezpośrednie: Cena jednostkowa:								
53 d.12	KNR-W 5-08 0407-01	Montaż osprzętu modułowego w rozdzielnicach - wyłącznik nadprądowy 1-bieg. obmiar = 82 szt	szt					
1*		-- R -- robocizna 0,18r-g/szt	r-g	14,7600				
2*		-- M -- FR 101 1szt/szt	szt	82,0000				
Razem koszty bezpośrednie: Jednostkowe koszty bezpośrednie: Cena jednostkowa:								
54 d.12	KNR-W 5-08 0407-01	Montaż osprzętu modułowego w rozdzielnicach - wyłącznik nadprądowy 1-bieg. obmiar = 82 szt	szt					
1*		-- R -- robocizna 0,18r-g/szt	r-g	14,7600				
2*		-- M -- Lampka kontrolna 1szt/szt	szt	82,0000				
Razem koszty bezpośrednie: Jednostkowe koszty bezpośrednie: Cena jednostkowa:								
55 d.12	KNR 4-03 0901-02	Podłączenie przewodów pojedynczych do 4 mm ² w powłoce polinitowej pod zaciski lub śruby Krotność = 40 obmiar = 82 podłącz.	podłącz					
1*		-- R -- robocizna 0,02*40=0,8r-g/podłącz.	r-g	65,6000				
Razem koszty bezpośrednie: Jednostkowe koszty bezpośrednie: Cena jednostkowa:								

Tablica Mieszkaniowa

	RAZEM	Robocizna	Materiały	Sprzęt
RAZEM				
Koszty pośrednie [Kp]				
RAZEM				
Zysk [Z]				
RAZEM				

OGÓŁEM

Słownie:

Lp.	Podstawa	Opis	jm	Nakłady	Koszt jedn.	R	M	S
13	56 KNR-W 4-03 d.13 1001-02	Instalacja oświetlenia klatka sch. Mechaniczne wykucie bruzd dla przewodów wtykowych na styku elementów betono- wych obmiar = 250 m	m					
1*		-- R -- robocizna 0,0924r-g/m	r-g	23,1000				
Razem koszty bezpośrednie: Jednostkowe koszty bezpośrednie: Cena jednostkowa:								
57	KNR 5-08 d.13 0210-02	Przewody kabelkowe układane p.t. YDYp 3x1,5mm ² obmiar = 410 m	m					
1*		-- R -- robocizna $0,0737 \cdot 0,955 = 0,070384r-g/m$	r-g	28,8574				
2*		-- M -- przewody kabelkowe YDYp 3x 1,5 1,04m/m	m	426,4000				
3*		materiały pomocnicze 2,5%(od M)	%	2,5000				
Razem koszty bezpośrednie: Jednostkowe koszty bezpośrednie: Cena jednostkowa:								
58	KNR-W 4-03 d.13 1009-06	Mechaniczne wykonanie ślepych otworów pod puszki obmiar = 40 otw.	otw					
1*		-- R -- robocizna 0,0725r-g/otw.	r-g	2,9000				
Razem koszty bezpośrednie: Jednostkowe koszty bezpośrednie: Cena jednostkowa:								
59	KNR-W 5-08 d.13 0302-02	Montaż na gotowym podłożu puszek p.t. ba- kelitowych o śr.do 80mm; il. wylotów 3, prze- krój przewodu 2.5 mm ² obmiar = 40 szt.	szt.					
1*		-- R -- robocizna 0,407r-g/szt.	r-g	16,2800				
2*		-- M -- puszki bakelitowe 80 1,02szt/szt.	szt	40,8000				
3*		pierścienie do połączenia 1szt/szt.	szt	40,0000				
4*		materiały pomocnicze 2,5%(od M)	%	2,5000				
Razem koszty bezpośrednie: Jednostkowe koszty bezpośrednie: Cena jednostkowa:								
60	KNR-W 4-03 d.13 1012-02	Zaprawianie bruzd o szerokości do 50 mm obmiar = 250 m	m					
1*		-- R -- robocizna 0,0525r-g/m	r-g	13,1250				
2*		-- M -- Gips budowlany' 1kg/m	kg	250,0000				
Razem koszty bezpośrednie: Jednostkowe koszty bezpośrednie: Cena jednostkowa:								

Inspektor Nadzoru
ds. elektrycznychinż. Marcin Janicki
upr. nr MAP/0352/WBE/17

Lp.	Podstawa	Opis	jm	Nakłady	Koszt jedn.	R	M	S
61 d.13	KNR-W 5-08 0502-09	Przygotowanie podłoża pod oprawy oświetleniowe przykręcane na betonie mocowane na kołkach kotwiących (ilość mocowań 2) obmiar = 64 kpl.	kpl.					
1*		-- R -- robocizna 0,13r-g/kpl.	r-g	8,3200				
2*		-- M -- kołki kotwiące 2szt./kpl.	szt.	128,0000				
3*		materiały pomocnicze 2,5%(od M)	%	2,5000				
Razem koszty bezpośrednie:								
Jednostkowe koszty bezpośrednie:								
Cena jednostkowa:								
62 d.13	KNR-W 5-08 0504-01	Montaż na gotowym podłożu opraw oświetleniowych żarowych zwykłych zawieszanych, końcowych Krotność = 8 obmiar = 1 kpl.	kpl.					
1*		-- R -- robocizna 0,27*8=2,16r-g/kpl.	r-g	2,1600				
2*		-- M -- oprawa LED NUMER 1*8=8szt./kpl.	szt.	8,0000				
3*		materiały pomocnicze 2,5%(od M)	%	2,5000				
Razem koszty bezpośrednie:								
Jednostkowe koszty bezpośrednie:								
Cena jednostkowa:								
63 d.13	KNR-W 5-08 0504-01	Montaż na gotowym podłożu opraw oświetleniowych żarowych zwykłych zawieszanych, końcowych Krotność = 8 obmiar = 2 kpl.	kpl.					
1*		-- R -- robocizna 0,27*8=2,16r-g/kpl.	r-g	4,3200				
2*		-- M -- oprawa LED 1*8=8szt./kpl.	szt.	16,0000				
3*		materiały pomocnicze 2,5%(od M)	%	2,5000				
Razem koszty bezpośrednie:								
Jednostkowe koszty bezpośrednie:								
Cena jednostkowa:								
64 d.13	KNR-W 5-08 0504-01	Montaż na gotowym podłożu opraw oświetleniowych żarowych zwykłych zawieszanych, końcowych Krotność = 8 obmiar = 5 kpl.	kpl.					
1*		-- R -- robocizna 0,27*8=2,16r-g/kpl.	r-g	10,8000				
2*		-- M -- oprawa LED PIR 10/15W 1*8=8szt./kpl.	szt.	40,0000				
3*		materiały pomocnicze 2,5%(od M)	%	2,5000				
Razem koszty bezpośrednie:								
Jednostkowe koszty bezpośrednie:								
Cena jednostkowa:								

Inspektor Nadzoru
ds. elektrycznychinż. Marcin Janicki
upr. nr MAP/0352/WBE/17

Instalacja oświetlenia klatka sch.				
	RAZEM	Robocizna	Materiały	Sprzęt
RAZEM				
Koszty pośrednie [Kp]				
RAZEM				
Zysk [Z]				
RAZEM				
OGÓŁEM				

Słownie:

Lp.	Podstawa	Opis	jm	Nakłady	Koszt jedn.	R	M	S
14		Instalacja oświetlenia piwnic						
65	KNR 5-08	Przewody kabelkowe YDYp 3x1,5mm2	m					
d.14	0210-02	Krotność = 8 obmiar = 10 m						
1*		-- R -- robocizna 0,0737*0,955*8=0,563068r-g/m	r-g	5,6307				
2*		-- M -- przewody kabelkowe YDYp 3x 1,5 1,04*8=8,32m/m	m	83,2000				
3*		fłopy 0,5*8=4szt/m	szt	40,0000				
4*		materiały pomocnicze 2,5%(od M)	%	2,5000				
Razem koszty bezpośrednie:								
Jednostkowe koszty bezpośrednie:								
Cena jednostkowa:								
66	kalk. własna	Wpicie zasilania w istniejącą instalację ośw.piwnic Krotność = 8 obmiar = 1 kpl	kpl					
1*		-- M -- Wpicie zasilania w istniejącą instalację ośw.piwnic 1*8=8kpl/kpl	kpl	8,0000				
Razem koszty bezpośrednie:								
Jednostkowe koszty bezpośrednie:								
Cena jednostkowa:								

PODSUMOWANIE

Inspektor Nadzoru
ds. elektrycznych

inż. Marcin Kosiński

NAPYŁ 03.07.2018/17

	RAZEM	Robocizna	Materiały	Sprzęt
RAZEM				
Koszty pośrednie [Kp]				
RAZEM				
Zysk [Z]				
RAZEM				

OGÓŁEM

Słownie:

Lp.	Podstawa	Opis	j.m.	Nakłady	Koszt jedn.	R	M	S
15		INSTALACJA DZWONKOWA						
67 d.15	KNR 4-03 1001-09	Mechaniczne wykucie bruzd dla rur: RIP16,RIS16,RL22 o śr. do 47 mm w cegle obmiar = 180 m	m					
1*		-- R -- robocizna 0,1103r-g/m	r-g	19,8540				
Razem koszty bezpośrednie: Jednostkowe koszty bezpośrednie: Cena jednostkowa:								
68 d.15	KNR 4-03 1004-11	Mechaniczne przebijanie otworów w ścianach lub stropach betonowych o długości przebiecia do 30 cm - śr.rury do 25 mm obmiar = 82 otw.	otw.					
1*		-- R -- robocizna 1,0626r-g/otw.	r-g	87,1332				
Razem koszty bezpośrednie: Jednostkowe koszty bezpośrednie: Cena jednostkowa:								
69 d.15	KNR 5-08 0210-05	Przewody kabelkowe o łącznym przekroju żył do Cu-12/Al-20 mm ² układane w gotowych bruzdach bez zaprawiania bruzd na podłożu betonowym obmiar = 280 m	m					
1*		-- R -- robocizna $0,0825 \cdot 0,955 = 0,078788r-g/m$	r-g	22,0606				
2*		-- M -- przewody YDY 3x1,5mm 1,04m/m	m	291,2000				
3*		materiały pomocnicze 2,5%(od M)	%	2,5000				
Razem koszty bezpośrednie: Jednostkowe koszty bezpośrednie: Cena jednostkowa:								
70 d.15	KNR 4-01 0705-07	Wykon.pasów tynku zwyk.kat.III o szer. do 10 cm na murach z cegieł lub ścianach z betonu pokryw.bruzdę z przewodami elektrycznymi obmiar = 180 m	m					
1*		-- R -- robocizna 0,44r-g/m	r-g	79,2000				
2*		-- M -- Gips budowlany 2kg/m	kg	360,0000				
3*		materiały pomocnicze 1,5%(od M)	%	1,5000				
Razem koszty bezpośrednie: Jednostkowe koszty bezpośrednie: Cena jednostkowa:								
71 d.15	KNR-W 5-08 0302-01	Montaż na gotowym podłożu puszek p.t.bakelitowych o średnicy do 60 mm obmiar = 82 szt.	szt.					
1*		-- R -- robocizna 0,084r-g/szt.	r-g	6,8880				
2*		-- M -- puszki bakelitowe 1,02szt./szt.	szt.	83,6400				
3*		materiały pomocnicze 2,5%(od M)	%	2,5000				
Razem koszty bezpośrednie: Jednostkowe koszty bezpośrednie:								

Lp.	Podstawa	Opis	jm	Nakłady	Koszt jedn.	R	M	S
Cena jednostkowa:								
72	KNR-W 5-08 d.15 0307-02	Montaż na gotowym podłożu łączników instalacyjnych podtynkowych jednobiegunowych, przycisków w puszcze instalacyjnej obmiar = 82 szt.	szt.					
1*		-- R -- robocizna 0,158r-g/szt.	r-g	12,9560				
2*		-- M -- przyciski instalacyjne DZWONEK 1,02szt./szt.	szt.	83,6400				
3*		materiały pomocnicze 2,5%(od M)	%	2,5000				
Razem koszty bezpośrednie:								
Jednostkowe koszty bezpośrednie:								
Cena jednostkowa:								
73	KNR-W 5-08 d.15 0301-02	Przygotowanie podłoża pod mocowanie osprzętu przez przykręcenie do kołków plastikowych w podłożu z cegły obmiar = 82 szt.	szt.					
1*		-- R -- robocizna 0,109r-g/szt.	r-g	8,9380				
2*		-- M -- kołki rozporowe plastikowe 2szt./szt.	szt.	164,0000				
3*		materiały pomocnicze 2,5%(od M)	%	2,5000				
Razem koszty bezpośrednie:								
Jednostkowe koszty bezpośrednie:								
Cena jednostkowa:								
74	KNR-W 5-08 d.15 0402-01	Mocowanie na gotowym podłożu aparatów o masie do 2.5 kg bez częściowego rozebrania i podłączenia (il. otworów mocujących do 2) obmiar = 82 szt.	szt.					
1*		-- R -- robocizna 0,17r-g/szt.	r-g	13,9400				
2*		-- M -- DZWONEK BIM BAM lub na szynę TH w TM 1szt./szt.	szt.	82,0000				
Razem koszty bezpośrednie:								
Jednostkowe koszty bezpośrednie:								
Cena jednostkowa:								

PODSUMOWANIE

INSTALACJA DZWONKOWA

Inspektor Nadzoru
ds. elektrycznych
inż. Marcin Janicki
upr. nr MAP/0352/WBE/17

RAZEM
Koszty pośrednie [Kp]
RAZEM
Zysk [Z]
RAZEM

RAZEM	Robocizna	Materiały	Sprzęt

OGÓŁEM

Słownie:

Lp.	Podstawa	Opis	jm	Nakłady	Koszt jedn.	R	M	S
16		Instalacja TT						
75 d.16	KNR 4-03 1007-13	Ręczne przebijanie otworów w ścianach lub stropach betonowych o długości przebicia do 30 cm - śr. rury do 60 mm Krotność = 8 obmiar = 15 otw.	otw.					
1*		-- R -- Elektromonter 3,03*8=24,24r-g/otw.	r-g	363,6000				
Razem koszty bezpośrednie:								
Jednostkowe koszty bezpośrednie:								
Cena jednostkowa:								
76 d.16	KNR-W 5-08 0108-03	Rury winidurkowe o śr. do 47 mm układane p. t. w betonie w gotowych brzdach obmiar = 360 m	m					
1*		-- R -- Elektromonter 0,133r-g/m	r-g	47,8800				
2*		-- M -- rury winidurkowe 47 1m/m	m	360,0000				
3*		materiały pomocnicze 2,5%(od M)	%	2,5000				
Razem koszty bezpośrednie:								
Jednostkowe koszty bezpośrednie:								
Cena jednostkowa:								
77 d.16	E -0508	Montaż listew ściennych (korytek instalacyjnych) z PCW na ścianach i stropach poprzez przykręcenie do betonu obmiar = 410 m	m					
1*		-- R -- robocizna 0,467r-g/m	r-g	191,4700				
2*		-- M -- listwa elektroinstalacyjna 40x40 1,04m/m	m	426,4000				
3*		kołki rozporowe 2,7szt/m	szt	1 107,0000				
4*		łączniki ,kolana 0,5szt/m	szt	205,0000				
5*		materiały pomocnicze 2,5%(od M)	%	2,5000				
Razem koszty bezpośrednie:								
Jednostkowe koszty bezpośrednie:								
Cena jednostkowa:								
78 d.16	KNR 4-03 1007-11	Ręczne przebijanie otworów w ścianach lub stropach betonowych o długości przebicia do 30 cm - śr. rury do 25 mm obmiar = 82 otw.	otw.					
1*		-- R -- robocizna 2,3625r-g/otw.	r-g	193,7250				
Razem koszty bezpośrednie:								
Jednostkowe koszty bezpośrednie:								
Cena jednostkowa:								

Instalacja TT			
	RAZEM	Robocizna	Materiały Sprzęt
RAZEM			
Koszty pośrednie [Kp]			
RAZEM			
Zysk [Z]			
RAZEM			

OGÓŁEM

Słownie:

Lp.	Podstawa	Opis	jm	Nakłady	Koszt jedn.	R	M	S
17		Instalacja wyrównawcza						
79 d.17	KNR 4-03 1007-16	Ręczne przebijanie otworów w ścianach lub stropach betonowych o długości przebicia do 40 cm - śr.rury do 25 mm obmiar = 80 otw.	otw.					
1*		-- R -- robocizna 4,158r-g/otw.	r-g	332,6400				
Razem koszty bezpośrednie:								
Jednostkowe koszty bezpośrednie:								
Cena jednostkowa:								
80 d.17	KNR 5-08 0602-05	Układanie bednarki uziemiającej w budynkach w ciągach poziomych na wspornikach mocowanych na betonie z kuciem mechanicznym- przekrój bednarki do 120mm ² obmiar = 160 m	m					
1*		-- R -- robocizna $0,2806 \cdot 0,955 = 0,267973$ r-g/m	r-g	42,8757				
2*		-- M -- bednarka ocynkowana 1,04m/m	m	166,4000				
3*		wsporniki ścienne 1,5szt/m	szt	240,0000				
4*		materiały pomocnicze 2,5%(od M)	%	2,5000				
5*		-- S -- spawarka elektryczna transformatorowa do 500 A 0,1403m-g/m	m-g	22,4480				
Razem koszty bezpośrednie:								
Jednostkowe koszty bezpośrednie:								
Cena jednostkowa:								
81 d.17	KNR 5-08 0620-01	Montaż na rurach uchwytów uziemiających skręcanych śr. do 100mm obmiar = 80 szt.	szt.					
1*		-- R -- robocizna $0,5 \cdot 0,955 = 0,4775$ r-g/szt.	r-g	38,2000				
2*		-- M -- Uchwyty uziemiające 1szt/szt.	szt	80,0000				
3*		materiały pomocnicze 2,5%(od M)	%	2,5000				
Razem koszty bezpośrednie:								
Jednostkowe koszty bezpośrednie:								
Cena jednostkowa:								

PODSUMOWANIE

				Instalacja wyrównawcza			
				RAZEM	Robocizna	Materiały	Sprzęt
RAZEM							
Koszty pośrednie [Kp]							
RAZEM							
Zysk [Z]							
RAZEM							
				OGÓŁEM			

Słownie:

Lp.	Podstawa	Opis	jm	Nakłady	Koszt jedn.	R	M	S
18		Pomiary elektryczne i dokumentacje						
82		Oplaty w Zakladzie Energetycznym (plom- bowanie licznikow)	kpl					
d.18	kalk. własna	obmiar = 1 kpl						
1*		-- M -- Oplaty w Zakladzie Energetycznym (plom- bowanie licznikow)	kpl	1,0000				
		1kpl/kpl						
Razem koszty bezpośrednie:								
Jednostkowe koszty bezpośrednie:								
Cena jednostkowa:								
83		Dokumentacja wraz z pomiarami elektrycz- nymi	kpl					
d.18	kalk. własna	obmiar = 1 kpl						
1*		-- M -- Dokumentacja powykonawcza wraz z pomia- rami elektrycznymi	kpl	1,0000				
		1kpl/kpl						
Razem koszty bezpośrednie:								
Jednostkowe koszty bezpośrednie:								
Cena jednostkowa:								

PODSUMOWANIE

Pomiary elektryczne i dokumentacje			
RAZEM	Robocizna	Materiały	Sprzęt
RAZEM			
Koszty pośrednie [Kp]			
RAZEM			
Zysk [Z]			
RAZEM			

OGÓŁEM

Słownie:

Lp.	Podstawa	Opis	jm	Nakłady	Koszt jedn.	R	M	S
19		Prace porządkowe						
84 d.19	KNR 4-01 0108-09	Wywiezienie gruzu spryzmowanego samochodami Krotność = 8 obmiar = 1 m ³	m ³					
1*		-- M -- Wywóz gruzu 1*8=8m ³ /m ³	m ³	8,0000				
Razem koszty bezpośrednie:								
Jednostkowe koszty bezpośrednie:								
Cena jednostkowa:								
85 d.19	kalk. własna	Mycie klatki po wykonanym remoncie obmiar = 8 kpl	kpl					
1*		-- M -- Mycie klatki po wykonanym remoncie 1kpl/kpl	kpl	8,0000				
Razem koszty bezpośrednie:								
Jednostkowe koszty bezpośrednie:								
Cena jednostkowa:								

PODSUMOWANIE

Prace porządkowe				
	RAZEM	Robocizna	Materiały	Sprzęt
RAZEM				
Koszty pośrednie [Kp]				
RAZEM				
Zysk [Z]				
RAZEM				
OGÓŁEM				

Słownie:

PODSUMOWANIE

CAŁY KOSZTORYS				
	RAZEM	Robocizna	Materiały	Sprzęt
RAZEM				
Koszty pośrednie [Kp]				
RAZEM				
Zysk [Z]				
RAZEM				
VAT [V]				
RAZEM				
OGÓŁEM				

Słownie:

Lp.	Podstawa	Opis i wyliczenia	j.m.	Poszcz	Razem
1		Prace demontażowe			
1		Prace demontażowe	kpl		
d.1	kalk. własna	8	kpl	8,000	
				RAZEM	8,000
2		WLZ RG-ZK			
2	KNR 5-08	Rury winidurkowe o śr. do 47 mm układane n.t. na gotowych uchwytach	m		
d.2	0110-04	Krotność = 3	m	15,000	
		15		RAZEM	15,000
3	KNR 4-03	Ręczne przebijanie otworów w ścianach lub stropach betonowych o długości przebicia do 30 cm - śr. rury do 60 mm	otw.		
d.2	1007-13	Krotność = 3	otw.	1,000	
		1		RAZEM	1,000
4	KNR 5-08	Przewody izolowane jednożyłowe o przekroju żyły do 120 mm ² wciągane do rur	m		
d.2	0204-10	Krotność = 3	m	17,000	
		17		RAZEM	17,000
5	KNR 5-08	Montaż końcówek przez zaciskanie - przekrój żył do 120 mm ²	szt.		
d.2	0814-04	Krotność = 3	szt.	10,000	
		10		RAZEM	10,000
6	KNR 5-08	Podłączenie przewodów pojedynczych w izolacji polwinitowej pod zaciski lub bolce (przekrój żył do 120 mm ²)	szt.		
d.2	0812-06	Krotność = 3	szt.	10,000	
		10		RAZEM	10,000
7		Wykonanie uziemienia RG	szt.		
d.2	kalk. własna	Krotność = 3	szt.	1,000	
		1		RAZEM	1,000
3		WLZ PIONY KI.1,2,3			
8	KNR 4-03	Ręczne przebijanie otworów w ścianach lub stropach betonowych o długości przebicia do 30 cm - śr. rury do 40 mm	otw.		
d.3	1007-12	Krotność = 3	otw.	5,000	
		5		RAZEM	5,000
9	KNR 5-08	Montaż uchwytów pod rury winidurkowe układane pojedynczo z przygotowaniem podłoża mechanicznie - przykręcenie do kołków plastikowych w podłożu z cegły	m		
d.3	0101-03		m	20,000	
		20		RAZEM	20,000
10	KNR 5-08	Rury winidurkowe o śr. do 37 mm układane n.t. na gotowych uchwytach	m		
d.3	0110-03		m	120,000	
		120		RAZEM	120,000
11	KNR 5-08	Przewody izolowane jednożyłowe o przekroju żyły do 35 mm ² wciągane do rur	m		
d.3	0204-06		m	120,000	
		120		RAZEM	120,000
12	KNR 5-08	Montaż końcówek przez zaciskanie - przekrój żył do 50 mm ²	szt.		
d.3	0814-03		szt.	60,000	
		60		RAZEM	60,000
13	KNR 5-08	Podłączenie przewodów pojedynczych w izolacji polwinitowej pod zaciski lub bolce (przekrój żył do 50 mm ²)	szt.		
d.3	0812-05		szt.	60,000	
		60		RAZEM	60,000
4		WLZ PIONY KI.4,5,6			
14	KNR 4-03	Ręczne przebijanie otworów w ścianach lub stropach betonowych o długości przebicia do 30 cm - śr. rury do 40 mm	otw.		
d.4	1007-12	Krotność = 3	otw.	5,000	
		5		RAZEM	5,000
15	KNR 5-08	Montaż uchwytów pod rury winidurkowe układane pojedynczo z przygotowaniem podłoża mechanicznie - przykręcenie do kołków plastikowych w podłożu z cegły	m		
d.4	0101-03		m	20,000	
		20		RAZEM	20,000

Lp.	Podstawa	Opis i wyliczenia	j.m.	Poszcz	Razem
16	KNR 5-08 d.4 0110-03	Rury winidurkowe o śr. do 37 mm układane n.t. na gotowych uchwytach	m		
		120	m	120,000	
				RAZEM	120,000
17	KNR 5-08 d.4 0204-06	Przewody izolowane jednożyłowe o przekroju żyły do 35 mm ² wciągane do rur	m		
		120	m	120,000	
				RAZEM	120,000
18	KNR 5-08 d.4 0814-03	Montaż końcówek przez zaciskanie - przekrój żył do 50 mm ²	szt.		
		60	szt.	60,000	
				RAZEM	60,000
19	KNR 5-08 d.4 0812-05	Podłączenie przewodów pojedynczych w izolacji polwinitowej pod zaciski lub bolce (przekrój żył do 50 mm ²)	szt.		
		60	szt.	60,000	
				RAZEM	60,000
5		WLZ PIONY KI.7,8			
20	KNR 4-03 d.5 1007-12	Ręczne przebijanie otworów w ścianach lub stropach betonowych o długości przebicia do 30 cm - śr. rury do 40 mm Krotność = 2	otw.		
		5	otw.	5,000	
				RAZEM	5,000
21	KNR 5-08 d.5 0101-03	Montaż uchwytów pod rury winidurkowe układane pojedynczo z przygotowaniem podłoża mechanicznie - przykręcenie do kołków plastikowych w podłożu z cegły	m		
		15	m	15,000	
				RAZEM	15,000
22	KNR 5-08 d.5 0110-03	Rury winidurkowe o śr. do 37 mm układane n.t. na gotowych uchwytach	m		
		45	m	45,000	
				RAZEM	45,000
23	KNR 5-08 d.5 0204-06	Przewody izolowane jednożyłowe o przekroju żyły do 35 mm ² wciągane do rur	m		
		45	m	45,000	
				RAZEM	45,000
24	KNR 5-08 d.5 0814-03	Montaż końcówek przez zaciskanie - przekrój żył do 50 mm ²	szt.		
		45	szt.	45,000	
				RAZEM	45,000
25	KNR 5-08 d.5 0812-05	Podłączenie przewodów pojedynczych w izolacji polwinitowej pod zaciski lub bolce (przekrój żył do 50 mm ²)	szt.		
		45	szt.	45,000	
				RAZEM	45,000
6		WLZ adm.			
26	KNR 4-03 d.6 1007-12	Ręczne przebijanie otworów w ścianach lub stropach betonowych o długości przebicia do 30 cm - śr. rury do 40 mm Krotność = 5	otw.		
		5	otw.	5,000	
				RAZEM	5,000
27	KNR 5-08 d.6 0101-03	Montaż uchwytów pod rury winidurkowe układane pojedynczo z przygotowaniem podłoża mechanicznie - przykręcenie do kołków plastikowych w podłożu z cegły Krotność = 5	m		
		20	m	20,000	
				RAZEM	20,000
28	KNR 5-08 d.6 0110-03	Rury winidurkowe o śr. do 37 mm układane n.t. na gotowych uchwytach Krotność = 5	m		
		30	m	30,000	
				RAZEM	30,000
29	KNR 5-08 d.6 0210-05	Przewody kabelkowe o łącznym przekroju żył do Cu-12/Al-20 mm ² układane w gotowych bruzdach bez zaprawiania bruzd na podłożu betonowym Krotność = 5	m		
		35	m	35,000	
				RAZEM	35,000
7		WLZ do mieszkań			
30	KNR 4-03 d.7 1001-09	Mechaniczne wykucie bruzd dla rur: RIP16,RIS16,RL22 o śr. do 47 mm w cegle	m		
		400	m	400,000	
				RAZEM	400,000
31	KNR 4-03 d.7 1004-11	Mechaniczne przebijanie otworów w ścianach lub stropach betonowych o długości przebicia do 30 cm - śr.rury do 25 mm	otw.		
		82	otw.	82,000	

Lp.	Podstawa	Opis i wyliczenia	j.m.	Poszcz	Razem
				RAZEM	82,000
32	KNR 5-08 d.7 0210-05	Przewody kabelkowe o łącznym przekroju żył do Cu-12/Al-20 mm ² układane w gotowych brzdach bez zaprawiania brzd na podłożu betonowym 520	m m	520,000	
				RAZEM	520,000
33	KNR 4-01 d.7 0705-07	Wykon.pasów tynku zwyk.kat.III o szer. do 10 cm na murach z cegiel lub ścianach z betonu pokryw.brzdy z przewodami elektrycznymi 400	m m	400,000	
				RAZEM	400,000
34	E -0508 d.7	Montaż listew ściennych (korytek instalacyjnych) z PCW na ścianach i stropach poprzez przykręcenie do betonu 100	m m	100,000	
				RAZEM	100,000
8		Rozdzielnia Główna RG			
35	KNR 4-03 d.8 1010-11	Wykucie wnęki pod RG Krotność = 3 1	szt. szt.	1,000	
				RAZEM	1,000
36	KNR 5-08 d.8 0404-09	Montaż skrzynek i rozdzielnic skrzynkowych o masie do 50kg wraz z konstrukcją - mocowanie przez przykręcenie do gotowego podłoża TG Krotność = 3 1	szt. szt.	1,000	
				RAZEM	1,000
37	KNR 5-18 d.8 0701-08	Montaż wyposażenia tablic Krotność = 3 1	szt. szt.	1,000	
				RAZEM	1,000
38	kalk. własna	Osznurowanie RG i podłączenia Krotność = 3 1	kpl kpl	1,000	
				RAZEM	1,000
39	KNR 4-01 d.8 0707-01	Wykonanie tynków uzupełniających na murach, na podłożu z cegiel lub betonowym wokół obsadzonych skrzynek RG Krotność = 3 1	szt. szt.	1,000	
				RAZEM	1,000
9		Wyl.Gł.Pożarowy WP certyfikowany 250A			
40	KNR 5-08 d.9 0404-09	Montaż skrzynek i rozdzielnic skrzynkowych o masie do 50kg wraz z konstrukcją - mocowanie przez przykręcenie do gotowego podłoża WP certyfikowany Krotność = 3 1	szt. szt.	1,000	
				RAZEM	1,000
41	kalk. własna	Okablowanie przycisku PWPcertyfikowany wraz z montażem -certyfikowany 8	kpl kpl	8,000	
				RAZEM	8,000
10		Rozdzielnia TA			
42	KNR 5-08 d.10 0404-09	Montaż skrzynek i rozdzielnic skrzynkowych o masie do 50kg wraz z konstrukcją - mocowanie przez przykręcenie do gotowego podłoża 5	szt. szt.	5,000	
				RAZEM	5,000
43	KNR 5-18 d.10 0701-08	Montaż wyposażenia tablicy TA 8	szt. szt.	8,000	
				RAZEM	8,000
11		Tablice piętrowe			
44	kalk. własna	Rozkucie szachtów oraz gipsowanie 40	kpl kpl	40,000	
				RAZEM	40,000
45	KNR 5-08 d.11 0404-09	Montaż skrzynek i rozdzielnic skrzynkowych o masie do 50kg wraz z konstrukcją - mocowanie przez przykręcenie do gotowego podłoża 30	szt. szt.	30,000	
				RAZEM	30,000
46	KNR 5-14 d.11 0501-05	Montaż przekazników 30	szt. szt.	30,000	
				RAZEM	30,000
47	KNR 5-08 d.11 0404-09	Montaż skrzynek i rozdzielnic skrzynkowych o masie do 50kg wraz z konstrukcją - mocowanie przez przykręcenie do gotowego podłoża 10	szt. szt.	10,000	

Lp.	Podstawa	Opis i wyliczenia	j.m.	Poszcz	Razem
48	KNR 5-14	Montaż przekazników		RAZEM	10,000
d.11	0501-05	10	szt.		
			szt.	10,000	
49	KNR 4-03	Wymiana jednofazowych liczników energii elektrycznej z podłączeniem przewodów		RAZEM	10,000
d.11	0509-01	82	szt.		
			szt.	82,000	
50		Osznurowanie TL i podłączenia		RAZEM	82,000
d.11	kalk. własna	40	kpl.		
			kpl.	40,000	
12		Tablica Mieszkaniowa		RAZEM	40,000
51	KNR 5-08	Montaż skrzynek i rozdzielnic skrzynkowych o masie do 10kg wraz z konstrukcją - mocowanie przez przykręcenie do gotowego podłoża			
d.12	0404-07	82	szt.		
			szt.	82,000	
52	KNR-W 5-	Montaż osprzętu modułowego w rozdzielnicach - wyłącznik nadprądowy 1-bieg.		RAZEM	82,000
d.12	08 0407-01	Krotność = 4	szt.		
		82	szt.	82,000	
53	KNR-W 5-	Montaż osprzętu modułowego w rozdzielnicach - wyłącznik nadprądowy 1-bieg.		RAZEM	82,000
d.12	08 0407-01	82	szt.		
			szt.	82,000	
54	KNR-W 5-	Montaż osprzętu modułowego w rozdzielnicach - wyłącznik nadprądowy 1-bieg.		RAZEM	82,000
d.12	08 0407-01	82	szt.		
			szt.	82,000	
55	KNR 4-03	Podłączenie przewodów pojedynczych do 4 mm ² w powłoce poliwinitowej pod zaciski lub śruby		RAZEM	82,000
d.12	0901-02	Krotność = 40	pod-łącz.		
		82	pod-łącz.	82,000	
13		Instalacja oświetlenia klatka sch.		RAZEM	82,000
56	KNR-W 4-	Mechaniczne wykucie bruzd dla przewodów wtynkowych na styku elementów betonowych			
d.13	03 1001-02	250	m		
			m	250,000	
57	KNR 5-08	Przewody kabelkowe układane p.t. YDyp 3x1,5mm ²		RAZEM	250,000
d.13	0210-02	410	m		
			m	410,000	
58	KNR-W 4-	Mechaniczne wykonanie ślepych otworów pod puszki		RAZEM	410,000
d.13	03 1009-06	40	otw.		
			otw.	40,000	
59	KNR-W 5-	Montaż na gotowym podłożu puszek p.t. bakelitowych o śr.do 80mm; il. wylotów 3, przekrój przewodu 2.5 mm ²		RAZEM	40,000
d.13	08 0302-02	40	szt.		
			szt.	40,000	
60	KNR-W 4-	Zaprawianie bruzd o szerokości do 50 mm		RAZEM	40,000
d.13	03 1012-02	250	m		
			m	250,000	
61	KNR-W 5-	Przygotowanie podłoża pod oprawy oświetleniowe przykręcane na betonie mocowane na kołkach kotwiących (ilość mocowań 2)		RAZEM	250,000
d.13	08 0502-09	64	kpl.		
			kpl.	64,000	
62	KNR-W 5-	Montaż na gotowym podłożu opraw oświetleniowych żarowych zwykłych zawieszanych, końcowych		RAZEM	64,000
d.13	08 0504-01	Krotność = 8	kpl.		
		1	kpl.	1,000	
63	KNR-W 5-	Montaż na gotowym podłożu opraw oświetleniowych żarowych zwykłych zawieszanych, końcowych		RAZEM	1,000
d.13	08 0504-01	Krotność = 8	kpl.		
		2	kpl.	2,000	
				RAZEM	2,000

Lp.	Podstawa	Opis i wyliczenia	j.m.	Poszcz	Razem
64 d.13	KNR-W 5-08 0504-01	Montaż na gotowym podłożu opraw oświetleniowych żarowych zwykłych zawieszanych, końcowych Krotność = 8 5	kpl.		
			kpl.	5,000	
				RAZEM	5,000
14		Instalacja oświetlenia piwnic			
65 d.14	KNR 5-08 0210-02	Przewody kabelkowe YDYp 3x1,5mm2 Krotność = 8 10	m		
			m	10,000	
				RAZEM	10,000
66 d.14	kalk. własna	Wpicie zasilania w istniejącą instalację ośw. piwnic Krotność = 8 1	kpl.		
			kpl.	1,000	
				RAZEM	1,000
15		INSTALACJA DZWONKOWA			
67 d.15	KNR 4-03 1001-09	Mechaniczne wykucie bruzd dla rur: R1P16, R1S16, R1L22 o śr. do 47 mm w cegle 180	m		
			m	180,000	
				RAZEM	180,000
68 d.15	KNR 4-03 1004-11	Mechaniczne przebijanie otworów w ścianach lub stropach betonowych o długości przebicia do 30 cm - śr. rury do 25 mm 82	otw.		
			otw.	82,000	
				RAZEM	82,000
69 d.15	KNR 5-08 0210-05	Przewody kabelkowe o łącznym przekroju żył do Cu-12/Al-20 mm2 układane w gotowych bruzdach bez zaprawiania bruzd na podłożu betonowym 280	m		
			m	280,000	
				RAZEM	280,000
70 d.15	KNR 4-01 0705-07	Wykon. pasów tynku zwyk. kat. III o szer. do 10 cm na murach z cegieł lub ścianach z betonu pokryw. bruzdy z przewodami elektrycznymi 180	m		
			m	180,000	
				RAZEM	180,000
71 d.15	KNR-W 5-08 0302-01	Montaż na gotowym podłożu puszek p.t. bakelitowych o średnicy do 60 mm 82	szt.		
			szt.	82,000	
				RAZEM	82,000
72 d.15	KNR-W 5-08 0307-02	Montaż na gotowym podłożu łączników instalacyjnych podtynkowych jednobiegunowych, przycisków w puszcze instalacyjnej 82	szt.		
			szt.	82,000	
				RAZEM	82,000
73 d.15	KNR-W 5-08 0301-02	Przygotowanie podłoża pod mocowanie osprzętu przez przykręcenie do kołków plastikowych w podłożu z cegły 82	szt.		
			szt.	82,000	
				RAZEM	82,000
74 d.15	KNR-W 5-08 0402-01	Mocowanie na gotowym podłożu aparatów o masie do 2.5 kg bez częściowego rozebrania i podłączenia (il. otworów mocujących do 2) 82	szt.		
			szt.	82,000	
				RAZEM	82,000
16		Instalacja TT			
75 d.16	KNR 4-03 1007-13	Ręczne przebijanie otworów w ścianach lub stropach betonowych o długości przebicia do 30 cm - śr. rury do 60 mm Krotność = 8 15	otw.		
			otw.	15,000	
				RAZEM	15,000
76 d.16	KNR-W 5-08 0108-03	Rury winidurkowe o śr. do 47 mm układane p.t. w betonie w gotowych bruzdach 360	m		
			m	360,000	
				RAZEM	360,000
77 d.16	E -0508	Montaż listew ściennych (korytek instalacyjnych) z PCW na ścianach i stropach poprzez przykręcenie do betonu 410	m		
			m	410,000	
				RAZEM	410,000
78 d.16	KNR 4-03 1007-11	Ręczne przebijanie otworów w ścianach lub stropach betonowych o długości przebicia do 30 cm - śr. rury do 25 mm 82	otw.		
			otw.	82,000	
				RAZEM	82,000
17		Instalacja wyrównawcza			
79 d.17	KNR 4-03 1007-16	Ręczne przebijanie otworów w ścianach lub stropach betonowych o długości przebicia do 40 cm - śr. rury do 25 mm 80	otw.		
			otw.	80,000	
				RAZEM	80,000

Lp.	Podstawa	Opis i wyliczenia	j.m.	Poszcz	Razem
80 d.17	KNR 5-08 0602-05	Układanie bednarki uziemiającej w budynkach w ciągach poziomych na wspornikach mocowanych na betonie z kuciem mechanicznym- przekrój bednarki do 120mm ² 160	m		
			m	160,000	
81 d.17	KNR 5-08 0620-01	Montaż na rurach uchwytów uziemiających skręcanych śr. do 100mm 80	szt.		
			szt.	80,000	
				RAZEM	160,000
18		Pomiary elektryczne i dokumentacje			
82 d.18	kalk. własna	Opłaty w Zakładzie Energetycznym (plombowanie liczników) 1	kpl		
			kpl	1,000	
				RAZEM	1,000
83 d.18	kalk. własna	Dokumentacja wraz z pomiarami elektrycznymi 1	kpl		
			kpl	1,000	
				RAZEM	1,000
19		Prace porządkowe			
84 d.19	KNR 4-01 0108-09	Wywiezienie gruzu sprzymowanego samochodami Krotność = 8 1	m ³		
			m ³	1,000	
				RAZEM	1,000
85 d.19	kalk. własna	Mycie klatki po wykonanym remoncie 8	kpl		
			kpl	8,000	
				RAZEM	8,000

Lp.	Nazwa	Jm	Ilość	Il inw.	Il wyk.	Cena jedn.	Wartość	Grupa
1.	AWZ	szt.	8,0000		8,0000			
2.	bednarka ocynkowana	m	166,4000		166,4000			
3.	Dokumentacja powykonawcza wraz z pomiarami elektrycznymi	kpl	1,0000		1,0000			
4.	DZWONEK BIM BAM lub na szynę TH w TM	szt.	82,0000		82,0000			
5.	fłopy	szt.	40,0000		40,0000			
6.	FR 101	szt.	82,0000		82,0000			
7.	gips budowlany /szpachlowy	kg	75,0000		75,0000			
8.	Gips budowlany	kg	1 160,0000		1 160,0000			
9.	Gips budowlany'	kg	250,0000		250,0000			
10.	Gniazdo 230V tablicowe	szt.	8,0000		8,0000			
11.	Kolana /złączki	kpl	4,0000		4,0000			
12.	kołki kotwiące	szt.	398,0000		398,0000			
13.	kołki rozporowe	szt.	1 107,0000		1 107,0000			
14.	kołki rozporowe plastikowe	szt.	164,0000		164,0000			
15.	końcówki 35/25mm	szt.	169,9500		169,9500			
16.	końcówki kablowe 35/95mm	szt.	30,6000		30,6000			
17.	Lampka kontrolna	szt.	82,0000		82,0000			
18.	listwa elektroinstalacyjna 40x40	m	426,4000		426,4000			
19.	Listwa rozgałęźna 5x120mm	szt.	3,0000		3,0000			
20.	Listwa rozgałęźna 5x35mm	szt.	40,0000		40,0000			
21.	listwa ścienna	m	104,0000		104,0000			
22.	łączniki ,kolana	szt.	205,0000		205,0000			
23.	Mycie klatki po wykonanym remoncie	kpl	8,0000		8,0000			
24.	obudowa TB piętrowa (2xTL+TT+LZ)	szt.	30,0000		30,0000			
25.	obudowa TB piętrowa (3xTL+TT+LZ)	szt.	10,0000		10,0000			
26.	Ochronniki przepięciowe kl.B+C	szt.	3,0000		3,0000			
27.	Okablowanie HDGS LUB (N)HXH-J FE180/E90 5x1,5 0,6/1kV / przycisku PWP certyfikowany wraz z montażem -certyfikowany	kpl	8,0000		8,0000			
28.	Oplaty w Zakładzie Energetycznym (plombowanie liczników)	kpl	1,0000		1,0000			
29.	oprawa LED	szt.	16,0000		16,0000			
30.	oprawa LED NUMER	szt.	8,0000		8,0000			
31.	oprawa LED PIR 10/15W	szt.	40,0000		40,0000			
32.	Osznurowanie RG i podłączenia	kpl	3,0000		3,0000			
33.	Osznurowanie TL i podłączenia	kpl	40,0000		40,0000			
34.	pierścienie do połączenia	szt.	40,0000		40,0000			
35.	Prace demontażowe	kpl	8,0000		8,0000			
36.	przewody kabelkowe YDYp 3x 1,5	m	509,6000		509,6000			
37.	przewody YDY 3x1,5mm	m	291,2000		291,2000			
38.	przewody YDY 3x4mm	m	182,0000		182,0000			
39.	przewody YDY 5x6mm	m	540,8000		540,8000			
40.	przewód izolowany jednożyłowy LgY 25mm	m	296,4000		296,4000			
41.	przewód izolowany jednożyłowy LgY 35 mm PE	m	53,0400		53,0400			
42.	przewód izolowany jednożyłowy LgY 35mm'	m	1 185,6000		1 185,6000			
43.	przewód izolowany jednożyłowy LgY 95mm	m	212,1600		212,1600			
44.	przyciski instalacyjne DZWONEK	szt.	83,6400		83,6400			
45.	puszki bakelitowe	szt.	83,6400		83,6400			
46.	puszki bakelitowe 80	szt.	40,8000		40,8000			
47.	R301 16A	szt.	2,0000		2,0000			
48.	RBK 00 + wkładka -WLZ PION	szt.	9,0000		9,0000			
49.	RBK 00 Zabezp.Ochroników	szt.	3,0000		3,0000			
50.	Rozkucie szachtów oraz gipsowanie	kpl	40,0000		40,0000			
51.	rury winidurkowe 47	m	360,0000		360,0000			
52.	rury winidurkowe DVK 75	m	46,8000		46,8000			
53.	rury winidurkowe RL 28	m	156,0000		156,0000			
54.	rury winidurkowe RL 47	m	296,4000		296,4000			
55.	Stycznik	szt.	8,0000		8,0000			
56.	Szafa RG obudowa	szt.	3,0000		3,0000			
57.	Szafa TA	szt.	5,0000		5,0000			
58.	Tablica TM typu S12	szt.	82,0000		82,0000			
59.	uchwyty metalowe	szt.	325,5000		325,5000			
60.	Uchwyty uziemiające	szt.	80,0000		80,0000			
61.	Wpiecie zasilania w istniejącą instalację ośw. piwnic	kpl	8,0000		8,0000			
62.	Wskaźnik zasilania 1f	szt.	8,0000		8,0000			
63.	wsporniki ścienne	szt.	240,0000		240,0000			
64.	Wykonanie uziemienia RG	kpl	3,0000		3,0000			

Lp.	Nazwa	Jm	Ilość	II inw.	II wyk.	Cena jedn.	Wartość	Grupa
65.	Wyt.Gł. TA 1f	szt	8,0000		8,0000			
66.	Wyt.Gł.Pożarowy WP certyfikowany 250A - kompletny	szt	3,0000		3,0000			
67.	Wyt.róż.prądowy dla gniaza remontowego 230V	szt	8,0000		8,0000			
68.	Wyłącznik Gł. 250A	szt	3,0000		3,0000			
69.	wyłączniki nadprądowe SB16/10	szt	328,0000		328,0000			
70.	Wywóz gruzu	m ³	8,0000		8,0000			
71.	Zab.przedl. (RBK00) mieszkania	szt	90,0000		90,0000			
72.	Zab.przedl.adm.(RBK00) 3F	szt	6,0000		6,0000			
73.	zab.S191 B 16/10	szt	56,0000		56,0000			
74.	Zab.zal.OGRANICZNIK MOCY 1F	szt	74,0000		74,0000			
75.	Zab.zal.OGRANICZNIK MOCY .adm. 3F	szt	7,0000		7,0000			
76.	Zacisk N	szt	90,0000		90,0000			
77.	Zamki energetyczne Master-Key	szt	145,0000		145,0000			
78.	materiały pomocnicze	zł						
RAZEM								

Słownie: